


Схема расположения земельного участка или земельных участков на кадастровом плане территории

Условный номер земельного участка: :ЗУ1

Площадь земельного участка: 1994 кв.м

Описание характерных точек -

№	X	Y
н1	446690.85	1362037.19
н2	446721.05	1362068.39
н3	446689.95	1362102.09
н27	446659.55	1362071.89
н1	446690.85	1362037.19

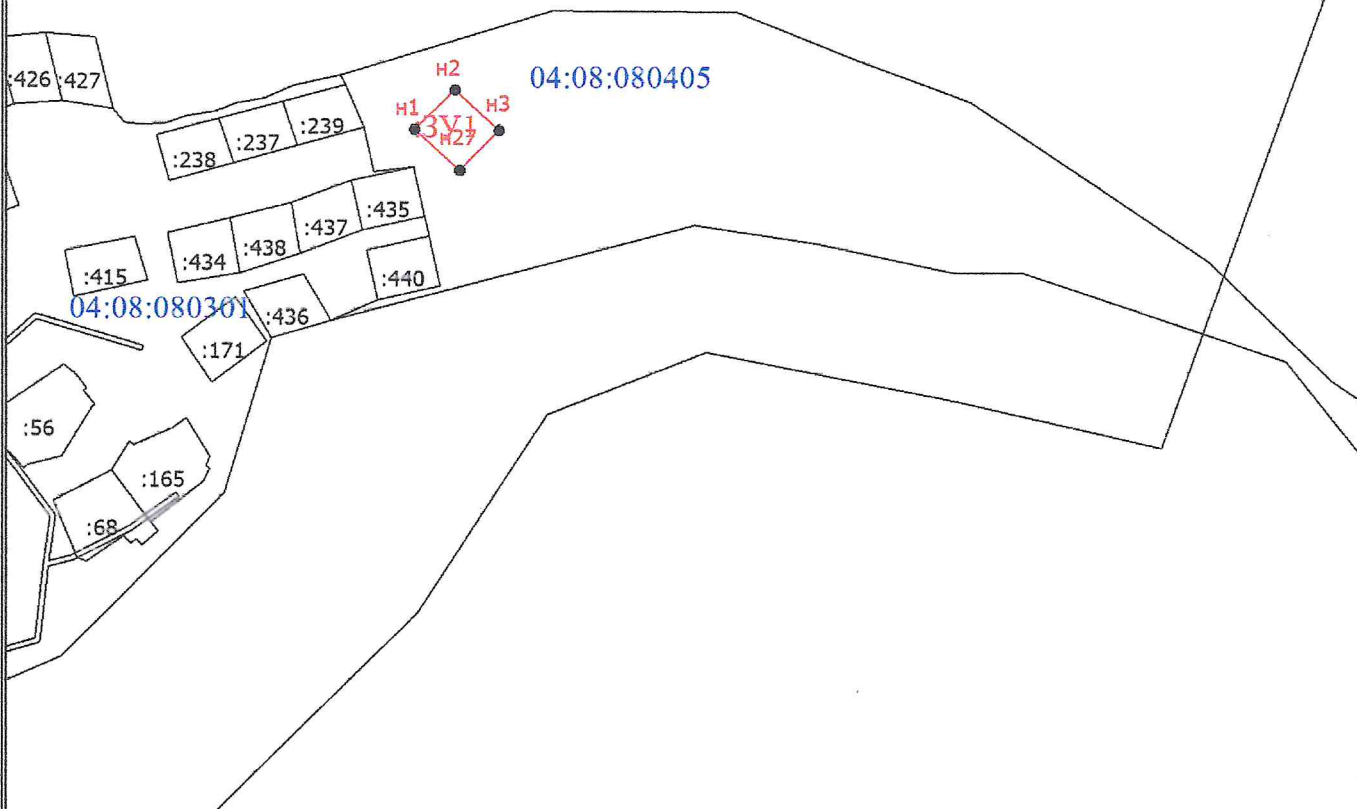

Масштаб 1:5800

Условные обозначения

- - Характерная точка границы, сведения о которой позволяют однозначно определить ее положение на местности
- н1 - Обозначение новой характерной точки
- :8 - Кадастровый номер земельного участка
- - Часть контура, образованного проекцией существующего наземного конструктивного элемента здания, сооружения, объекта незавершенного строительства
- - Пункт опорной межевой сети
- :ЗУ1 - Обозначение образуемого земельного участка
- 04:08:080301 - Номер кадастрового квартала
- :372 - Номер ликвидируемого контура
- - Граница земельного участка