


Схема расположения земельного участка или земельных участков на кадастровом плане территории

Условный номер земельного участка: :ЗУ1

Площадь земельного участка: 1986 кв.м

Описание характерных точек

№	X	Y
н42	446725.32	1362264.06
н43	446752.82	1362291.86
н44	446725.62	1362336.86
н45	446698.32	1362308.86
н42	446725.32	1362264.06

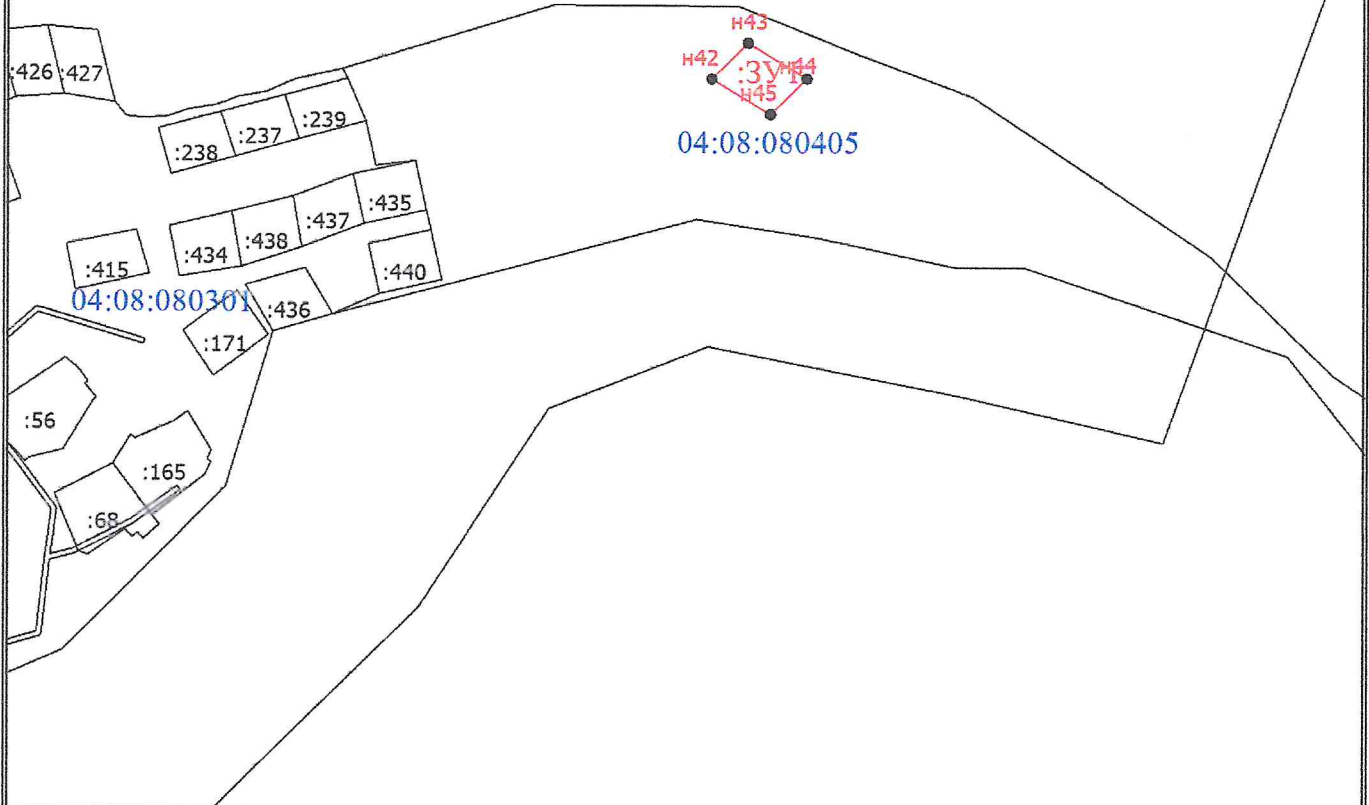

Масштаб 1:5800

Условные обозначения

- - Характерная точка границы, сведения о которой позволяют однозначно определить ее положение на местности
- н1 - Обозначение новой характерной точки
- :8 - Кадастровый номер земельного участка
- - Часть контура, образованного проекцией существующего наземного конструктивного элемента здания, сооружения, объекта незавершенного строительства
- - Пункт опорной межевой сети
- :ЗУ1 - Обозначение образуемого земельного участка
- 04:08:080301 - Номер кадастрового квартала
- - Граница земельного участка