


# Внесение изменений в Генеральный план Усть-Коксинского СП Усть-Коксинского района РА

Карта функциональных зон пос. Тюгурюк

Карта объектов капитального строительства пос. Тюгурюк

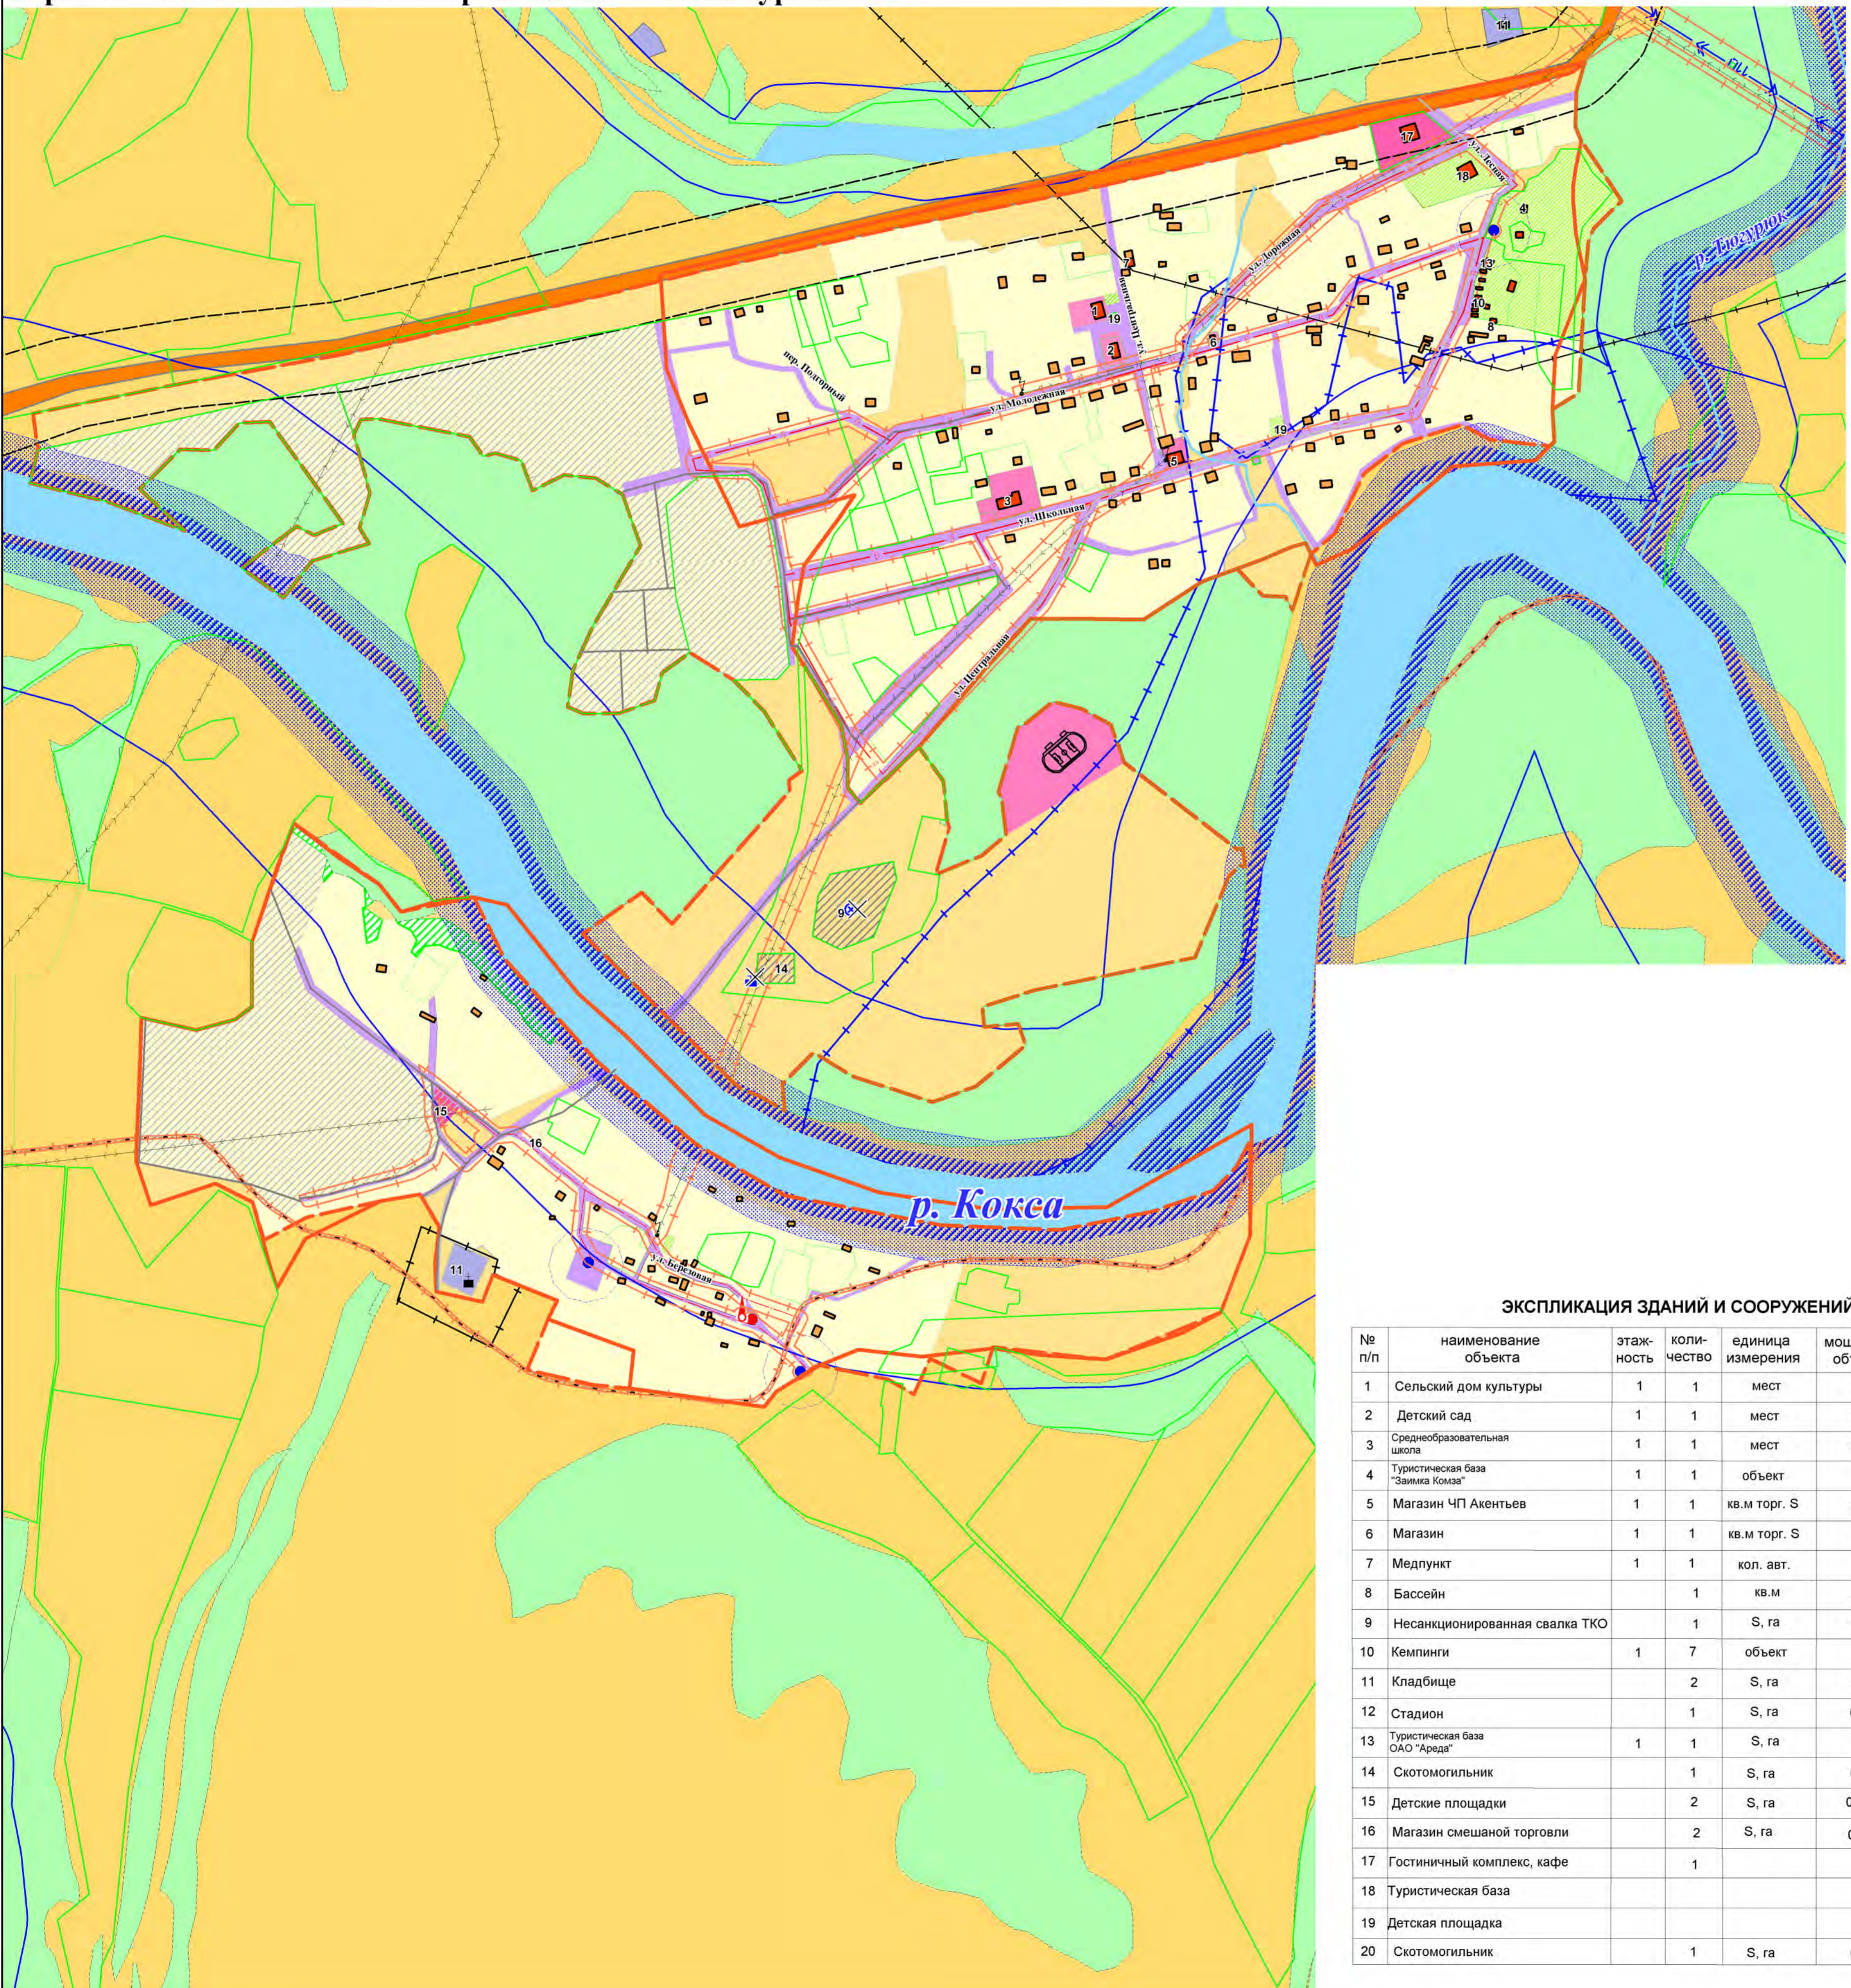

**п.п.н.** **сущ.** **ГРАНИЦЫ**

населенных пунктов  
земельных участков

**ЗЕМЛИ**

сельскохозяйственного назначения  
водные объекты на землях сельскохозяйственного назначения

**ФУНКЦИОНАЛЬНЫЕ ЗОНЫ:**

Жилая зона, в том числе:  
Зона застройки индивидуальными жилыми домами

Общественно-деловая зона

Зона инженерной и транспортной инфраструктуры

Зона рекреационного назначения, в том числе:  
Зона зеленых насаждений общего пользования  
Зона специального назначения, в том числе:  
Зона специального назначения, связанная с захоронениями

Зона сельскохозяйственного использования, в том числе:  
Зона сельскохозяйственных угодий  
Зона объектов сельскохозяйственного производства  
Зона сельских лесов

Транспортной инфраструктуры  
Автомобильные дороги регионального значения  
Улично-дорожная сеть

**Объекты инженерной инфраструктуры**  
Водопроводные сети  
Скважина  
Водонапорная башня  
Трансформаторная подстанция  
Линия электропередачи воздушная 10 кВ  
Линия электропередачи воздушная 110 кВ  
Линия связи

**ГРАНИЦЫ ЗОН С ОСОБЫМИ УСЛОВИЯМИ ИСПОЛЬЗОВАНИЯ ТЕРРИТОРИИ**  
СЗЗ объектов производственной, коммунально-складской, транспортной инфраструктуры, объектов специального назначения  
зон санитарной охраны источников водоснабжения (1-2 пояс)

охранной зоны объектов инженерной инфраструктуры

Прибрежно-защитная полоса  
Водоохранная зона

**ТЕРРИТОРИИ ОБЩЕГО ПОЛЬЗОВАНИЯ**  
Береговая полоса\*

\* Полоса земли вдоль береговой линии (границы водного объекта) водного объекта общего пользования (береговая полоса) предназначена для общего пользования

**Объекты специального назначения**  
Несанкционированная свалка ТКО  
Скотомогильник с захоронением в ямы  
Кладбище

### ЭКСПЛИКАЦИЯ ЗДАНИЙ И СООРУЖЕНИЙ

№ п/п	наименование объекта	этажность	количество	единица измерения	мощность объекта	статус объекта
1	Сельский дом культуры	1	1	мест	95	Проектируемый
2	Детский сад	1	1	мест	20	Реконструируемый
3	Среднеобразовательная школа	1	1	мест	120	Реконструируемый
4	Туристическая база "Займика Козма"	1	1	объект		Действующий
5	Магазин ЧП Актентьев	1	1	кв.м торг. S	231	Действующий
6	Магазин	1	1	кв.м торг. S	32	Действующий
7	Медпункт	1	1	кол. авт.	1	Проектируемый
8	Бассейн		1	кв.м	212	Действующий
9	Несанкционированная свалка ТКО		1	S, га	0,5	Рекультивация
10	Кемпинги	1	7	объект		Действующий
11	Кладбище		2	S, га	0,4	Действующий
12	Стадион		1	S, га	0,05	Действующий
13	Туристическая база ОАО "Арда"	1	1	S, га	3,1	Действующий
14	Скотомогильник		1	S, га	0,6	Существующий
15	Детские площадки		2	S, га	0,28	Проектируемый
16	Магазин смешанной торговли		2	S, га	0,4	Проектируемый
17	Гостиничный комплекс, кафе		1			Существующий
18	Туристическая база					Проектируемый
19	Детская площадка					Проектируемый
20	Скотомогильник		1	S, га	0,6	Консервация

Заказчик: администрация Усть-Коксинского СП					
Внесение изменений в Генеральный план Усть-Коксинского СП Усть-Коксинского сельского поселения Республики Алтай					
Изм.	Коп.	Лист	№ док	Подпись	Дата
Директор Инженер		Садакова Г.А. Кравцова С.Ю.			
Положения о территориальном планировании				Стадия	Лист
				ГП	7
Карта функциональных зон п. Тюгурюк				Листов	8
Карта объектов капитального строительства п. Тюгурюк				ООО "Компания Земпроект"	