


Схема расположения земельного участка или земельных участков на кадастровом плане территории

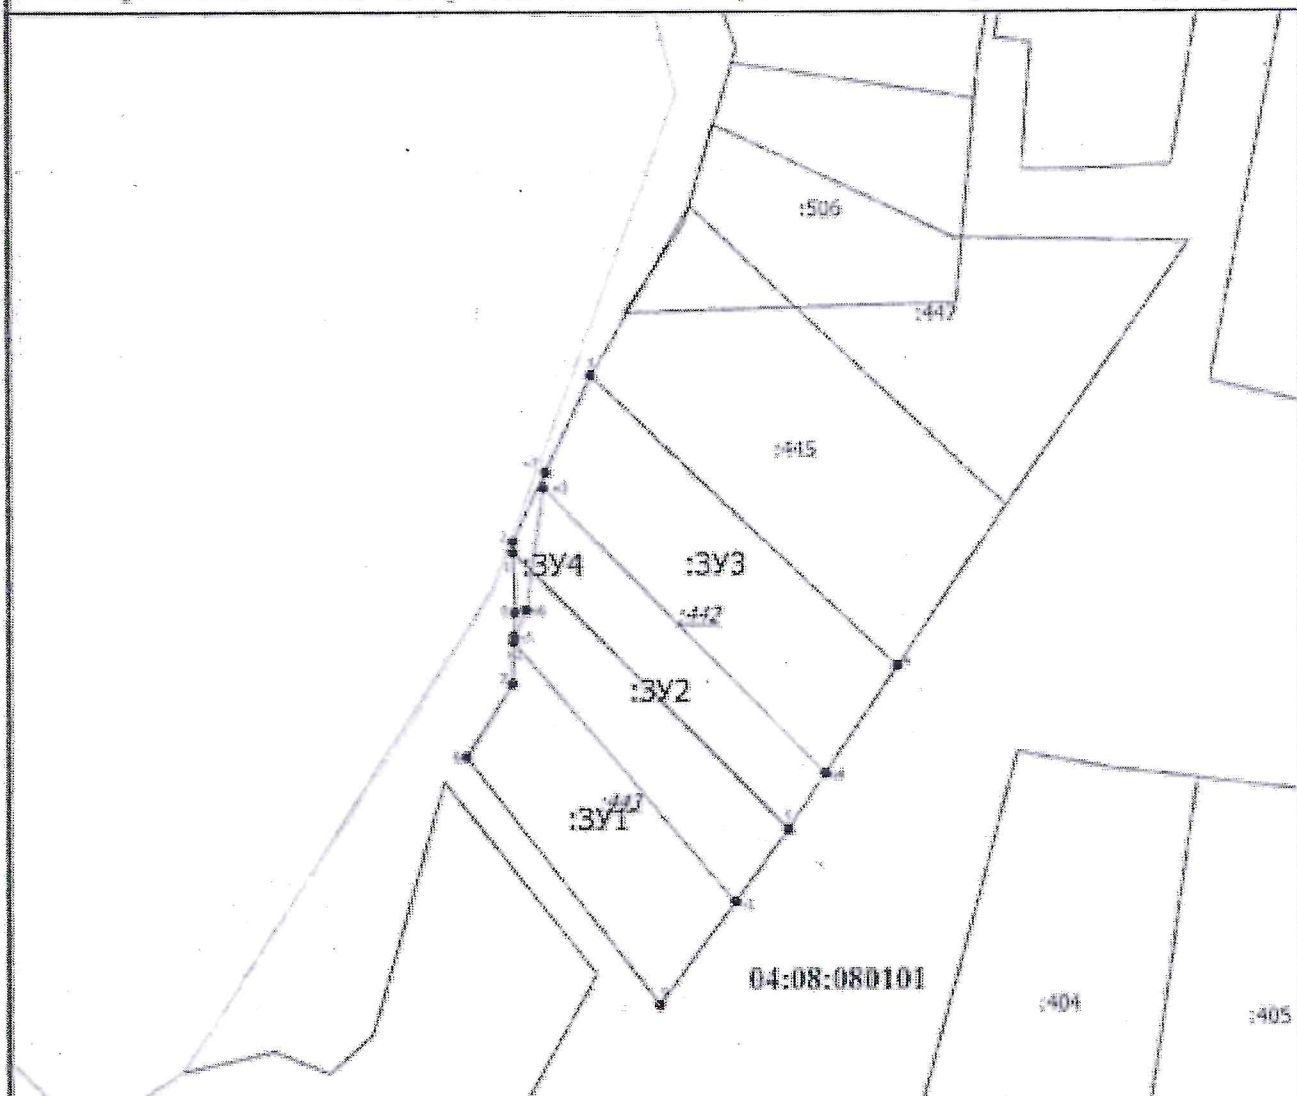

Масштаб 1:1300

Условные обозначения

- - Существующая часть границы, имеющиеся в ЕГРН сведения о которой достаточны для определения ее местоположения
- - вновь образованная часть границы, сведения о которой достаточны для определения ее местоположения
- - Характерная точка границы, сведения о которой позволяют однозначно определить ее положение на местности
- 1 - Обозначение характерной точки, местоположение которой не изменилось или было уточнено
- n1 - Обозначение новой характерной точки
- :442 - Неходовый земельный участок
- :3У1 - образуемый земельный участок
- - Граница населенного пункта
- - Граница муниципального образования
- - Граница зоны с особыми условиями
- - Граница кадастрового квартала
- 04:08:080101 - Номер кадастрового квартала