


Схема расположения земельного участка или земельных участков на кадастровом плане территории

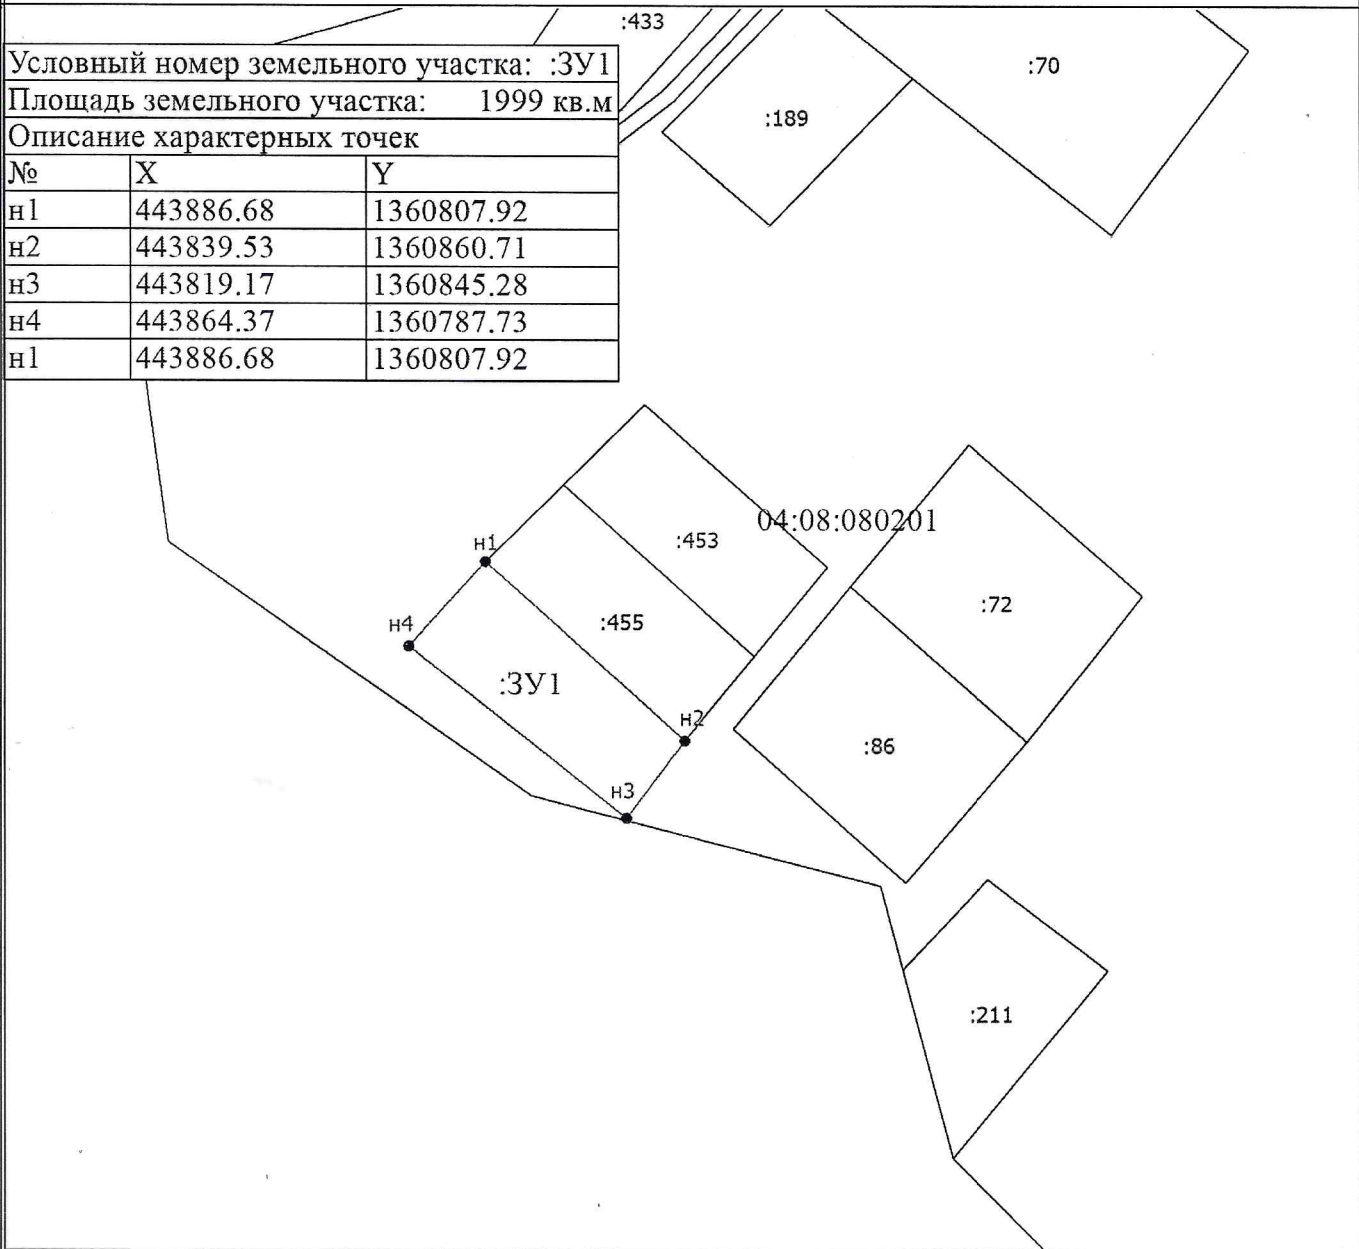

Условный номер земельного участка: :3У1		
Площадь земельного участка: 1999 кв.м		
Описание характерных точек		
№	X	Y
n1	443886.68	1360807.92
n2	443839.53	1360860.71
n3	443819.17	1360845.28
n4	443864.37	1360787.73
n1	443886.68	1360807.92

Масштаб 1:2000

Условные обозначения

- - Существующая часть границы, имеющиеся в ЕГРН сведения о которой достаточны для определения ее местоположения
- - Вновь образованная часть границы, сведения о которой достаточны для определения ее местоположения
- - Характерная точка границы, сведения о которой позволяют однозначно определить ее положение на местности
- n1 - Обозначение новой характерной точки
- :12 - Кадастровый номер земельного участка
- 04:08:080201 - Номер кадастрового квартала
- :3У1 - Обозначение образуемого земельного участка
- - Граница кадастрового квартала
- - Граница земельного участка