


Схема расположения земельного участка или земельных участков на кадастровом плане территории

Условный номер земельного участка: :ЗУ1

Площадь земельного участка: 1999 кв.м

Описание характерных точек

| № | X | Y |
|----|-----------|------------|
| н1 | 445652.38 | 1363758.96 |
| н2 | 445640.78 | 1363800.86 |
| н3 | 445600.98 | 1363791.66 |
| н4 | 445606.38 | 1363744.96 |
| н1 | 445652.38 | 1363758.96 |

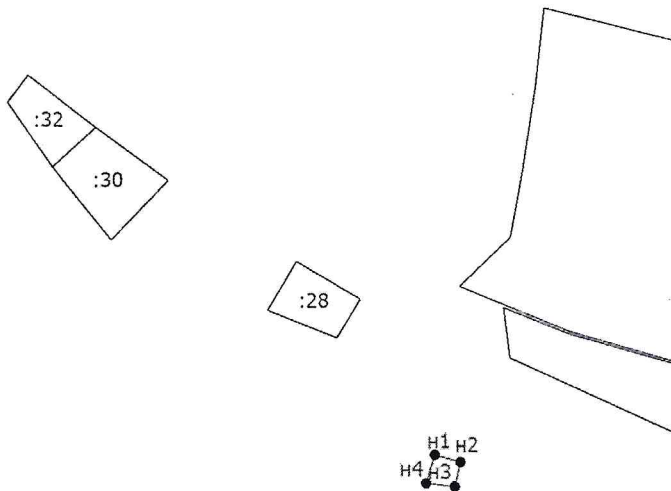

04:08:080701

Масштаб 1:11700

Условные обозначения

- - Вновь образованная часть границы, сведения о которой достаточны для определения ее местоположения
- - Характерная точка границы, сведения о которой позволяют однозначно определить ее положение на местности
- н1 - Обозначение новой характерной точки
- :23 - Кадастровый номер земельного участка
- 04:08:080701 - Номер кадастрового квартала
- - Граница земельного участка