

ОБЩЕСТВО С ОГРАНИЧЕННОЙ ОТВЕТСТВЕННОСТЬЮ
«Геоплан»

Автомобильная дорога "Черга-Беш-Озек-Усть-Кан-Талда-Карагай-граница Казахстана"
на участке км 216+00- км 228+00

ПРОЕКТ МЕЖЕВАНИЯ ТЕРРИТОРИИ

2017/2802- ПМТ

Заказчик: КУ РА РУАД «Горно-Алтайавтодор»



Директор ООО «Геоплан» _____ А. Г. Погосян



Изн. № подл.	Подпись и дата	Взам. инв. №
--------------	----------------	--------------

Изм.	№ док.	Подп.	Дата

Обозначение	Наименование	Стр.
	Содержание	
2017/2802-ПЗ	Пояснительная записка	3-4
2017/2802-ПМТ5	Перечень и сведения о площади образуемых земельных участков	5-6
2017/2802-ПМТ7	Перечень и сведения о площади ЗУ, которые будут отнесены к территории общего пользования, в отношении которых предполагается резервирование и (или) изъятие для государственных или муниципальных нужд	7-8
2017/2802-ПМТ9	Каталог координат	9-10
2017/2802-ПМТ11	Графическая часть Чертеж межевания территории Образуемые земельные участки	

2017/2802- ПМТ						
Изм.	Кодуч	Лист	№док.	Подпись	Дата	
Составил	Кононов				10.18	
Отв. Исп.	Погосян				10.18	
ГИП	Кононов				10.18	
ПРОЕКТ МЕЖЕВАНИЯ ТЕРРИТОРИИ				Стадия	Лист	Листов
				П	2	
ООО «Геоплан»						

Пояснительная записка

Объект - Автомобильная дорога "Черга-Беш-Озек-Усть-Кан-Талда-Карагай-граница Казахстана" км 0+000- км 257+600

1. Перечень нормативных, правовых актов, являющихся основанием для разработки проектной документации по межеванию территории:

Проект межевания территории разрабатывался на основе:

- Земельного кодекса Российской Федерации от 25 декабря 2001 года № 136-ФЗ;
- Градостроительного кодекса Российской Федерации от 29 декабря 2004 года № 190-ФЗ;
- Федерального закона от 17 ноября 1995 года № 169-ФЗ «Об архитектурной деятельности в Российской Федерации»;
- Постановления Правительства Российской Федерации от 5 марта 2007 года № 145 «О порядке организации и проведения государственной экспертизы проектной документации и результатов инженерных изысканий»;
- Постановления Правительства Российской Федерации от 16 февраля 2008 года № 87 «О составе разделов проектной документации и требованиях к их содержанию»;
- СНиП 2.07.01-89* «Градостроительство. Планировка и застройка городских и сельских поселений»;
- РДС 30-201-98 «Инструкция о порядке проектирования и установления красных линий в городах и других поселениях Российской Федерации»;
- ГОСТ Р 21.1101-2009 «Основные требования к проектной и рабочей документации»;
- Схемы территориального планирования Республики Алтай (Постановление Правительства РА №366 от 22.11.2018);
- Региональные нормативы градостроительного проектирования Республики Алтай (Постановление Правительства РА №292-Д от 15.06.2016г.);
- Государственный контракт № 2017/2802 от 15.01.2018;
- Схемы территориального планирования Усть-Коксинского района Республики Алтай (Решение районного совета народных депутатов МО «Усть-Коксинский район» №26-2 от 01.07.2016г.);
- Генеральный план Карагайского сельского поселения (Решение совета депутатов Карагайского сельского поселения №31-06 от 14.12.2012г.);
- Правила землепользования и застройки Карагайского сельского поселения (Решение совета депутатов МО «Карагайское сельское поселение» №30-04 от 25.12.2017г.);
- Постановление Администрации МО «Усть-Канский район» №1081 от 22.08.2011 об утверждении акта выбора земельного участка для строительства автомобильной дороги;
- Постановление Администрации Карагайского сельского поселения №54 от 30.10.2013 «Об утверждении схемы расположения земельного участка на кадастровом плане территории кадастрового квартала 04:08:020404.

1.2. Анализ документов территориального планирования в рамках планировки территории рассматриваемого объекта:

1.2. Выводы из Схемы территориального планирования Республики Алтай в области регионального транспорта (автомобильных дорог регионального значения) в рамках планировки рассматриваемого объекта.

В томе 4. Проблемы развития транспортной инфраструктуры:

1. Геополитическое положение, на границе четырех государств (России, Казахстана, Китая и Монголии) создает предпосылки для внешнеэкономического сотрудничества, а так же развития

транзитных грузовых и пассажирских перевозок, которые сдерживаются неразвитой транспортной структурой республики.

2. Между Республикой Алтай и регионами России существуют социальные и экономические связи, реализация которых затрудняется отсутствием надежных транспортных связей. Развитие дальних связей сдерживает отсутствие железнодорожного транспорта и неразвитость воздушного транспорта, ближних (с соседними областями) – отсутствие автомобильных дорог пригодных к круглогодичной эксплуатации.

3. Более 90% всех видов перевозок осуществляется автомобильным транспортом

4. Автомобильный транспорт является ведущим в республике. При отсутствии железнодорожного, водного и практического прекращения функционирования воздушного транспорта роль автомобильных дорог значительно возрастает. Однако проблемы содержания, ремонта и реконструкции дорог общего пользования и мостовых переходов остаются острыми.

5. Республика Алтай занимает значительную территорию, что затрудняет сообщение и ухудшает транспортную доступность центров расселения. В этих условиях предъявляются особые требования к конфигурации сети и скорости сообщения.

6. Выход на крупные транспортные коммуникации и узлы, обеспечивающие связи с территорией страны осуществляется через соседние регионы, в связи с чем важно отметить зависимость работы транспортной сети республики от сетей смежных территорий.

В 8. Положения о территориальном планировании, в 2.2.6. Стратегия развития транспортной инфраструктуры:

Проблема выхода Республики в соседние государства и регионы, развитие межрегиональных экономических связей, ставит задачу *расширения сети дорог*. Решение этой задачи является одним из важнейших условий развития экономики Республики Алтай. Направленные на эти цели меры были закреплены и должны были реализовываться в рамках федеральной целевой программы «Развитие транспортной системы России (2010-2015 годы)», в которую в настоящее время вносятся изменения, а также в соответствии с распоряжением Федерального дорожного агентства от 04.08.2009 №280-р.

Черга - Беш-Озек - Усть-Кан - Талда – Усть-Каменогорск (Казахстан).

Данная автодорога соединяется участком федеральной дороги М 52 «Чуйский тракт» и образует непрерывную связь от Кемеровской области, Республики Хакасия, Красноярского края до Казахстана. Первоочередность строительства этого направления дорог определена в договорах, соглашениях, протоколах намерений о развитии взаимовыгодного, социально-экономического, культурного сотрудничества между Республикой Алтай, администрацией Кемеровской области и Восточно-Казахстанской областью Казахстана.

2. Основные цели и задачи проекта межевания территории.

В ходе анализа сведений ЕГРН и проектной документации 2011.14942-ТКР-АД ПК0+00-ПК16+50 подготовленной ГОПРОДОРНИИ Барнаульский филиал в августе 2011г., утвержденного экспертизой, выявлено расхождение полосы отвода предназначенной для строительства.

Инд. № подл.	
Подпись и дата	
Взам. инв. №	

Изм.	Колуч.	Лист	№ док.	Подпись	Дата	2017/2802- ПМТ	Лист
							3

Целью данного проекта межевания является устранение выявленных несоответствий, упорядочение границ, внесение в ЕГРН границ полосы отвода соответствующих проектным материалам. Для этого предлагается снять с учета временный земельный участок КН 04:08:020404:209 с кадастрового учета, утвердить границы образуемых земельных участков сформированных согласно проекта. По земельным участкам находящихся в собственности граждан, предлагается выполнить раздел земельных участков, резервирование и (или) изъятие для государственных и муниципальных нужд. Всего предполагается образовать 3-и ЗУ из земель муниципальной собственности общей площадью 177787кв.м., 7 ЗУ из земель находящихся в собственности граждан, путем раздела, общей площадью 39267кв.м. Всего для резервирования и (или) изъятия ЗУ из собственности граждан предполагается 249395кв.м.

Инд. № подл.	Подпись и дата	Взам. инв. №

						2017/2802- ПМТ	Лист
Изм.	Кодч.	Лист	№док.	Подпись	Дата		4

Номер образуемого земельного участка	Категория земельного участка на текущий момент на текущий момент при разделе исходного земельного участка, или присваиваемый, при образовании участка из земель	Вид разрешенного использования земельного участка на текущий момент при разделе исходного земельного участка, или присваиваемый	Планируемая категория земельного участка на момент реализации цели образования земельного участка	Планируемый вид разрешенного использования на момент реализации цели образования земельного участка	Площадь образуемого земельного участка, кв.м.	Местоположение образуемого земельного участка	Способ образования земельного участка	Цель образования земельного участка (Вид отвода)
:ЗУ1	Земли населенных пунктов	-	Земли промышленности, энергетики, транспорта, связи, радиовещания, телевидения, информатики, земли для обеспечения космической деятельности, земли обороны, безопасности и земли иного специального назначения	Автомобильный транспорт	704	Республика Алтай, Усть-Коксинский район, с. Курдюм	Из земель муниципальной или государственной собственности	Для размещения дороги
:ЗУ2	Земли сельскохозяйственного назначения	-	Земли промышленности, энергетики, транспорта, связи, радиовещания, телевидения, информатики, земли для обеспечения космической деятельности, земли обороны, безопасности и земли иного специального назначения	Автомобильный транспорт	8451	Республика Алтай, Усть-Коксинский район, Карагайское сельское поселение	Из земель муниципальной или государственной собственности	Для размещения дороги
04:08:020404:225:ЗУ1	Земли сельскохозяйственного назначения	-	Земли промышленности, энергетики, транспорта, связи, радиовещания, телевидения, информатики, земли для обеспечения космической деятельности, земли обороны, безопасности и земли иного специального назначения	Автомобильный транспорт	744	Республика Алтай, Усть-Коксинский район, земельный участок расположен в северной части кадастрового квартала 04:08:020404	Раздел ЗУ	Для размещения дороги
04:08:020404:226:ЗУ1	Земли сельскохозяйственного назначения	-	Земли промышленности, энергетики, транспорта, связи, радиовещания, телевидения, информатики, земли для обеспечения космической деятельности, земли обороны, безопасности и земли иного специального назначения	Автомобильный транспорт	2017	Республика Алтай, Усть-Коксинский район, земельный участок расположен в северной части кадастрового квартала 04:08:020404	Раздел ЗУ	Для размещения дороги
04:08:020404:224:ЗУ1	Земли сельскохозяйственного назначения	-	Земли промышленности, энергетики, транспорта, связи, радиовещания, телевидения, информатики, земли для обеспечения космической деятельности, земли обороны, безопасности и земли иного специального назначения	Автомобильный транспорт	2480	Республика Алтай, Усть-Коксинский район, земельный участок расположен в северной части кадастрового квартала 04:08:020404	Раздел ЗУ	Для размещения дороги
04:08:020403:264:ЗУ1	Земли сельскохозяйственного назначения	-	Земли промышленности, энергетики, транспорта, связи, радиовещания, телевидения, информатики, земли для обеспечения космической деятельности, земли обороны, безопасности и земли иного специального назначения	Автомобильный транспорт	10439	Республика Алтай, Усть-Коксинский район, земельный участок расположен в юго-западной части кадастрового квартала 04:08:020403	Раздел ЗУ	Для размещения дороги

Инд. № подл.	Подпись и дата	Взам. инв. №

Изм.	Кодич.	Лист	№ док.	Подпись	Дата	2017/2802- ПМТ	Лист
							5

Перечень и сведения о площади ЗУ, которые будут отнесены к территории общего пользования, в отношении которых предполагается резервирование и (или) изъятие для государственных или муниципальных нужд

№п/п	Обознач. ЗУ	Категория земель	Собственник	Вид землепользования	Обозначение формируемого ЗУ	Площадь	Изъятие
1	04:08:020403:262	Земли с/х назначения	Егорова Татьяна Степановна, Егоров Александр Васильевич, Егорова Любовь Яковлевна	Для сельскохозяйственного производства	-	9185	
2	04:08:020404:222	Земли с/х назначения		Для сельскохозяйственного производства	04:08:020404:222:ЗУ1	17428	
3	04:08:020403:257	Земли с/х назначения	Тырысова Елена Сергеевна	Для сельскохозяйственного производства	-	10890	
4	04:08:020403:258	Земли с/х назначения		Для сельскохозяйственного производства	04:08:020403:258:ЗУ1	3930	
5	04:08:020404:203	Земли с/х назначения	Шадрина Любовь Ефтифеевна	Для сельскохозяйственного производства	-	47903	
6	04:08:020403:254	Земли с/х назначения	Патрушев Роман Леонидович, Бочкарев Владимир Анатольевич	Для сельскохозяйственного производства	-	70000	
7	04:08:020403:265	Земли с/х назначения	Турапова Анна Ивановна; Турапов Юрий Иванович	Для сельскохозяйственного производства	04:08:020403:265:ЗУ1	2715	
8	04:08:020403:266	Земли с/х назначения		Для сельскохозяйственного производства	04:08:020403:266:ЗУ1	2863	
9	04:08:020403:273	Земли с/х назначения	Турапова Анна Ивановна	Для сельскохозяйственного производства	04:08:020403:273:ЗУ1	16942	
10	04:08:020403:274	Земли с/х назначения		Для сельскохозяйственного производства	-	8775	
11	04:08:020404:206	Земли с/х назначения	Фоминых Надежда Александровна	Для сельскохозяйственного производства	-	3575	
12	04:08:020404:205	Земли с/х назначения		Для сельскохозяйственного производства	-	10	
13	04:08:020404:210	Земли с/х назначения		Для сельскохозяйственного производства	-	4327	
14	04:08:020404:212	Земли с/х назначения		Для сельскохозяйственного производства	-	15	
15	04:08:020404:213	Земли с/х назначения		Для сельскохозяйственного производства	-	4509	
16	04:08:020404:215	Земли с/х назначения		Для сельскохозяйственного производства	-	15	
17	04:08:020404:216	Земли с/х назначения		Для сельскохозяйственного производства	-	3925	
18	04:08:020404:218	Земли с/х назначения		Для сельскохозяйственного производства	-	10	
19	04:08:020404:219	Земли с/х назначения		Для сельскохозяйственного производства	-	26666	
20	04:08:020404:221	Земли с/х назначения		Для сельскохозяйственного производства	-	32	
21	04:08:020403:267	Земли с/х назначения	Администрация Усть-Коксинского р-на, МО Карагайского сп	Для сельскохозяйственного производства	-	82340	
22	04:08:020404:224	Земли с/х назначения	Ялбакова Светлана Кюндоевна	Для сельскохозяйственного производства	04:08:020404:224:ЗУ1	2480	
24	04:08:020404:226	Земли с/х назначения		Для сельскохозяйственного производства	04:08:020404:226:ЗУ1	2017	
25	04:08:020404:225	Земли с/х назначения		Для сельскохозяйственного производства	04:08:020404:225:ЗУ1	744	

Взам. инв. №

Подпись и дата

Инв. № подл.

Изм.	Колуч.	Лист	№ док.	Подпись	Дата
------	--------	------	--------	---------	------

2017/2802- ПМТ

Лист

7

№	X	Y	№	X	Y	№	X	Y	№	X	Y	№	X	Y	№	X	Y	№	X	Y
04:08:000000:53:3Y1(7)			356	474214.91	1231905.42	398	472535.50	1233057.14	442	472098.49	1236200.93	486	472105.14	1236404.42						
316	472357.51	1235117.61	357	474200.02	1231888.45	399	472518.32	1233102.79	04:08:020404:225:3Y1(2)			487	472104.54	1236400.05						
317	472369.56	1235102.56	04:08:020403:258:3Y1			400	472510.07	1233111.93	443	472052.78	1236441.83	488	472107.12	1236394.30						
318	472376.23	1235108.64	358	474114.41	1231957.78	401	472507.47	1233119.09	444	472058.86	1236412.13	489	472116.23	1236393.34						
319	472397.29	1235083.59	359	474160.87	1231980.37	402	472500.21	1233195.35	445	472064.45	1236419.32	490	472131.27	1236390.62						
320	472433.85	1235093.68	360	474124.58	1232005.15	403	472500.17	1233195.62	:3Y1			491	472124.37	1236427.87						
321	472418.70	1235121.53	361	474089.31	1232014.14	404	472507.84	1233244.46	446	472124.37	1236427.87	492	472106.39	1236425.74						
322	472363.75	1235121.58	362	474042.94	1231990.79	405	472501.98	1233294.81	447	472131.27	1236390.62	493	472099.45	1236442.10						
04:08:000000:53:3Y1(8)			363	474045.40	1231975.16	04:08:020404:224:3Y1			448	472137.77	1236389.44	494	472091.77	1236465.13						
323	473517.50	1232314.83	364	474106.10	1231961.46	406	472619.58	1234941.39	449	472156.03	1236389.86	495	472068.78	1236522.58						
324	473517.31	1232305.13	04:08:020403:273:3Y1(1)			407	472627.21	1234969.90	450	472135.53	1236429.19	496	472051.90	1236570.17						
325	473517.09	1232293.73	365	473802.69	1232029.99	408	472591.98	1234966.32	:3Y2(1)			:3Y2(3)								
326	473525.63	1232292.96	366	473843.15	1232080.38	409	472571.77	1234957.38	451	472048.07	1236460.82	498	472010.96	1236609.18						
327	473557.37	1232290.12	367	473794.13	1232102.93	410	472570.20	1234956.64	452	472052.78	1236441.83	499	472008.25	1236608.05						
04:08:000000:53:3Y1(9)			368	473754.03	1232128.12	411	472559.56	1234959.41	453	472064.45	1236419.32	500	472024.78	1236538.43						
328	472627.21	1234969.90	369	473714.67	1232156.58	412	472556.69	1234958.14	454	472058.86	1236412.13	501	472033.98	1236509.86						
329	472619.58	1234941.39	370	473676.84	1232188.47	413	472555.13	1234956.80	455	472065.00	1236367.80	502	472018.54	1236579.99						
330	472630.76	1234941.90	371	473653.23	1232213.09	414	472551.25	1234951.80	456	472074.57	1236319.23	503	472012.85	1236603.43						
331	472643.50	1234965.69	372	473641.05	1232224.82	415	472547.73	1234953.82	457	472079.57	1236285.18	:3Y2(4)								
04:08:000000:53:3Y1(10)			373	473599.94	1232252.70	416	472523.32	1234988.08	458	472082.82	1236273.20	505	472119.53	1236240.32						
332	472790.18	1232716.18	374	473557.38	1232290.12	417	472494.07	1235030.96	459	472084.83	1236266.74	506	472114.29	1236211.84						
333	472790.16	1232696.86	375	473525.63	1232292.96	418	472464.09	1235055.81	460	472086.22	1236263.92	507	472116.44	1236210.42						
334	472795.94	1232694.98	376	473584.05	1232224.64	419	472548.52	1234950.11	461	472087.97	1236261.81	508	472100.78	1236182.78						
335	472821.81	1232680.34	377	473583.73	1232204.73	420	472562.13	1234923.64	462	472093.79	1236225.33	509	472100.94	1236180.02						
04:08:000000:53:3Y1(11)			378	473613.90	1232175.45	421	472562.36	1234924.14	463	472101.92	1236219.98	510	472118.67	1236211.23						
336	472475.96	1234149.51	04:08:020403:273:3Y1(2)			422	472564.38	1234924.92	464	472109.07	1236264.58	511	472127.54	1236212.47						
337	472467.10	1234146.42	379	473517.50	1232314.83	423	472567.22	1234924.97	465	472117.17	1236305.23	512	472126.86	1236220.18						
338	472465.30	1234126.97	380	473503.82	1232326.09	424	472576.67	1234929.87	466	472119.17	1236353.84	513	472121.23	1236225.89						
339	472471.94	1234120.60	381	473503.80	1232326.11	425	472577.51	1234937.71	467	472115.30	1236369.76									
04:08:000000:53:3Y1(12)			382	473517.31	1232305.13	426	472579.97	1234938.91	468	472114.10	1236374.67									
340	472501.02	1234351.27	04:08:020403:264:3Y1(1)			427	472598.11	1234942.46	469	472109.82	1236377.10									
341	472499.98	1234340.97	383	472630.25	1232885.78	04:08:020404:226:3Y1			470	472103.52	1236378.19									
342	472498.04	1234304.88	384	472660.05	1232843.64	428	472131.10	1236143.97	471	472098.56	1236373.92									
343	472503.10	1234311.19	385	472676.52	1232790.76	429	472127.54	1236212.47	472	472098.44	1236343.62									
344	472501.73	1234352.69	386	472711.20	1232737.00	430	472118.67	1236211.23	473	472078.42	1236344.62									
04:08:020403:265:3Y1			387	472790.10	1232641.64	431	472100.94	1236180.02	474	472078.06	1236374.19									
345	474202.94	1231753.62	388	472790.16	1232696.86	432	472100.30	1236161.79	475	472077.00	1236407.43									
346	474210.68	1231768.12	389	472790.18	1232716.18	433	472133.72	1236101.24	:3Y2(2)											
347	474214.11	1231775.10	390	472763.72	1232745.76	04:08:020404:225:3Y1(1)			477	472035.04	1236617.26									
348	474219.22	1231788.62	391	472693.56	1232818.02	434	472100.78	1236182.78	478	472027.86	1236615.82									
349	474222.12	1231802.83	04:08:020403:264:3Y1(2)			435	472116.44	1236210.42	479	472046.76	1236562.02									
350	474223.73	1231824.28	392	472500.81	1233314.88	436	472114.29	1236211.84	480	472064.39	1236512.68									
351	474224.19	1231838.39	393	472491.85	1233183.48	437	472101.92	1236219.98	481	472084.07	1236461.68									
352	474224.62	1231845.52	394	472505.72	1233109.78	438	472093.79	1236225.33	482	472093.32	1236428.96									
353	474225.31	1231867.07	395	472549.07	1233000.57	439	472094.36	1236221.78	483	472098.95	1236421.90									
354	474222.78	1231881.04	396	472581.68	1232954.45	440	472084.49	1236219.49	484	472105.42	1236418.45									
355	474218.34	1231894.75	397	472550.22	1233011.46	441	472087.34	1236199.24	485	472105.14	1236412.95									

Взам. инв. №
Подпись и дата
Инв. № подл.

Изм.	Колуч.	Лист	№ док.	Подпись	Дата	2017/2802- ПМТ	Лист
							10


ГРАФИЧЕСКАЯ ЧАСТЬ

Инд. № подл.	Взам. инв. №


Изм.	Колуч.	Лист	№док.	Подпись	Дата

2017/2802- ПМТ					Лист
					11

Проект межевания территории по объекту:
"Автомобильная дорога "Черга-Беш-Озек-Усть-Кан-Талда-Карагай-граница Казахстана" на участке км 216+00- км 228+00"
схема расположения листов

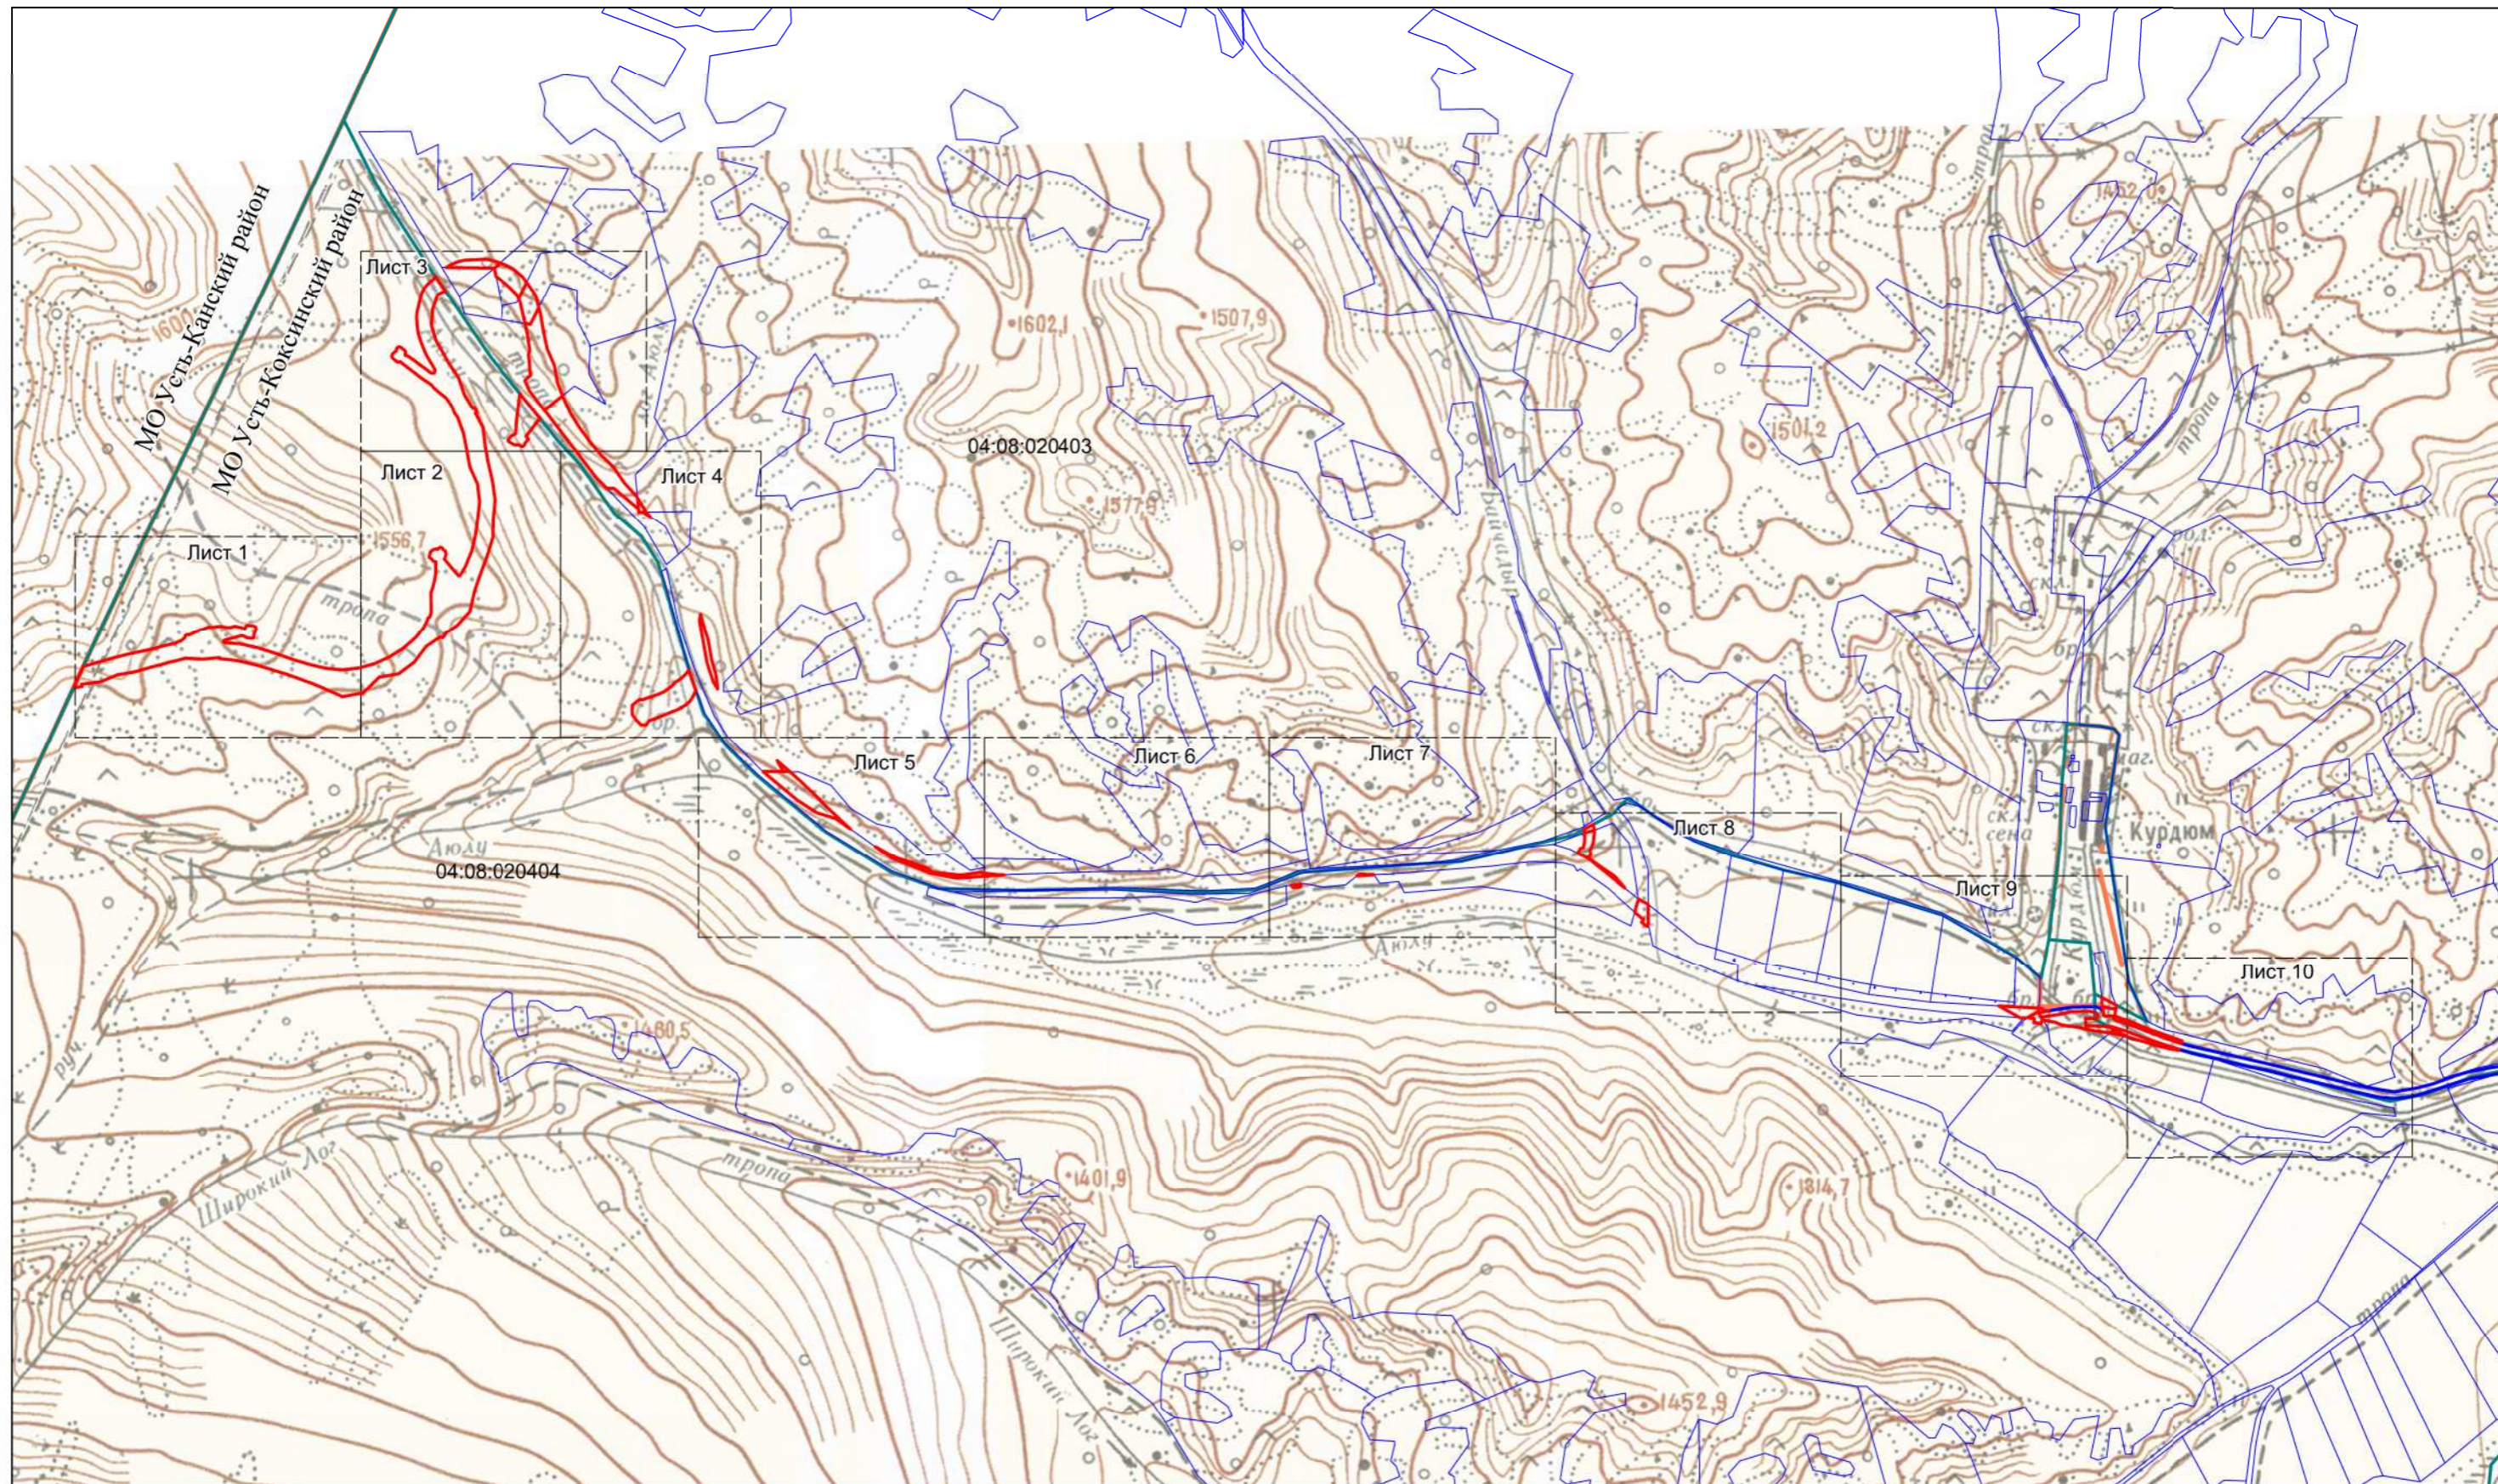

04:08:020404

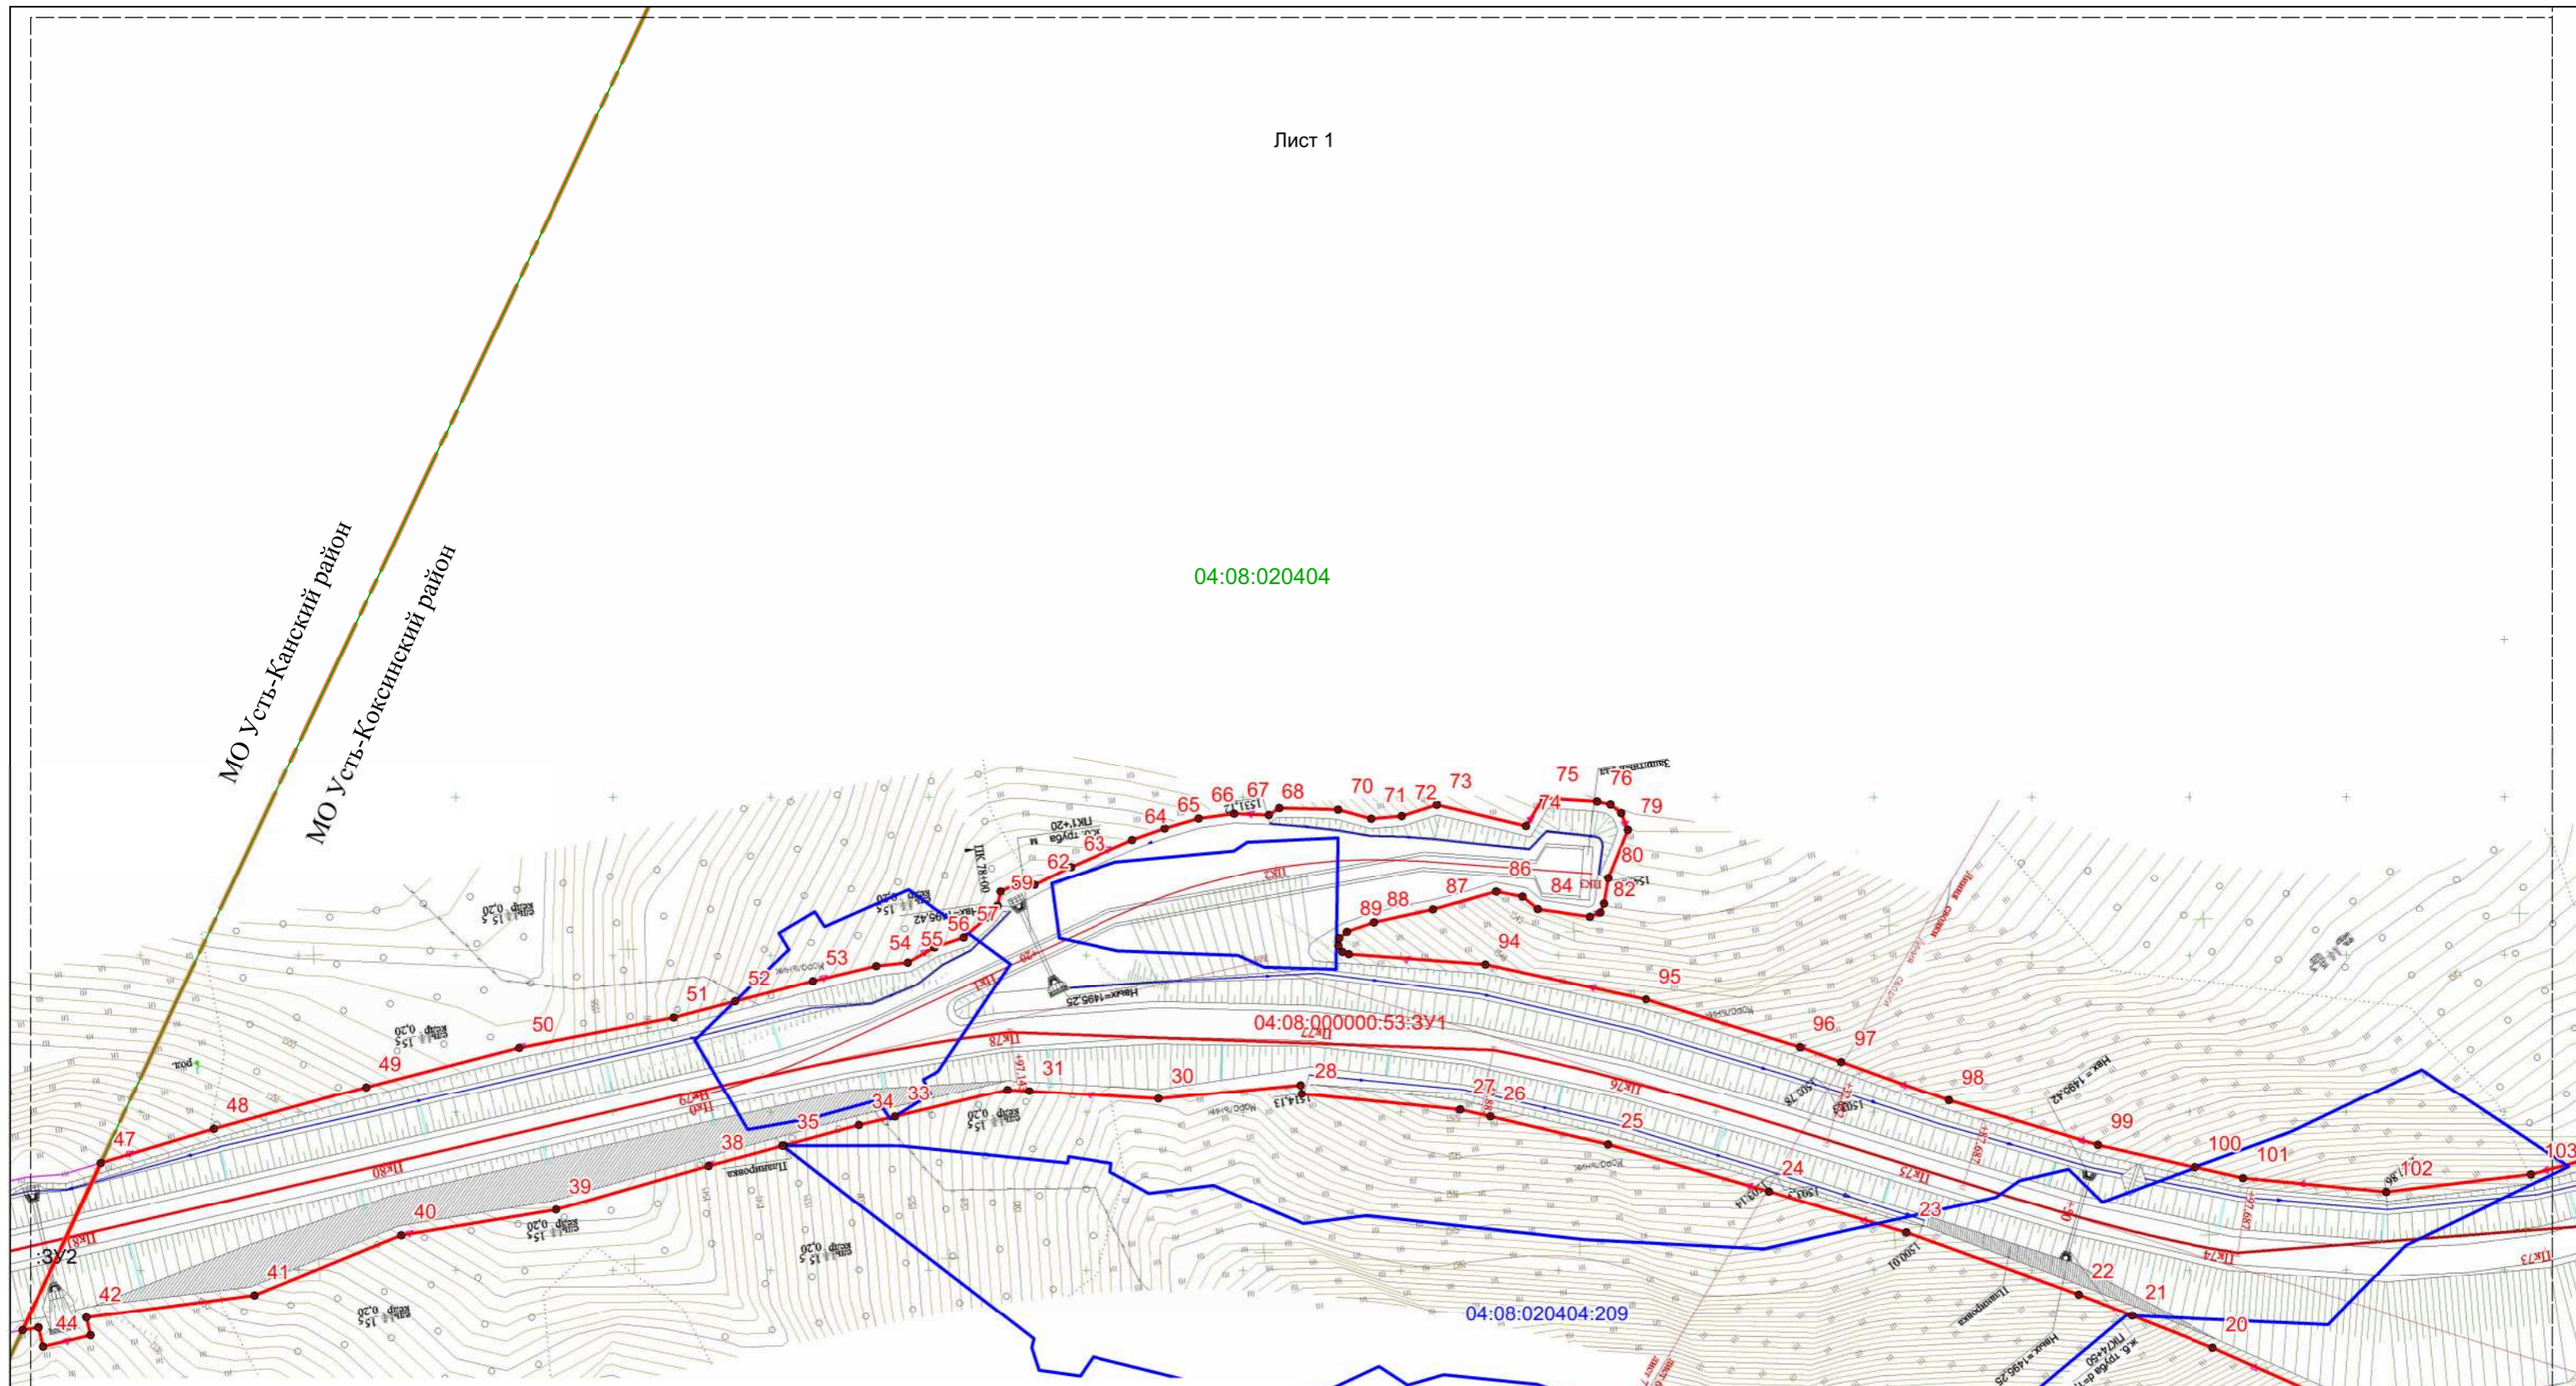


Система координат МСК-04

Для служебного пользования

2017/2802- ПМТ					
Автомобильная дорога "Черга-Беш-Озек-Усть-Кан-Талда-Карагай-граница Казахстана" на участке км 216+00- км 228+00					
Изм.	Кол.уч.	Лист	№ док.	Подпись	Дата
Составил	Кононов С.А.				
Отв. Исп.	Погосян А.Г.				
ГИП	Кононов С.А.				
ПРОЕКТ МЕЖЕВАНИЯ ТЕРРИТОРИИ Усть-Кокшетау р-н			Стадия	Лист	Листов
			п	1	10
ООО "Геоплан"					
М 1:2000					

Условные обозначение:


- граница муниципального образования
- граница кадастрового квартала
- граница учтенного в ЕГРН земельного участка
- граница образуемого земельного участка

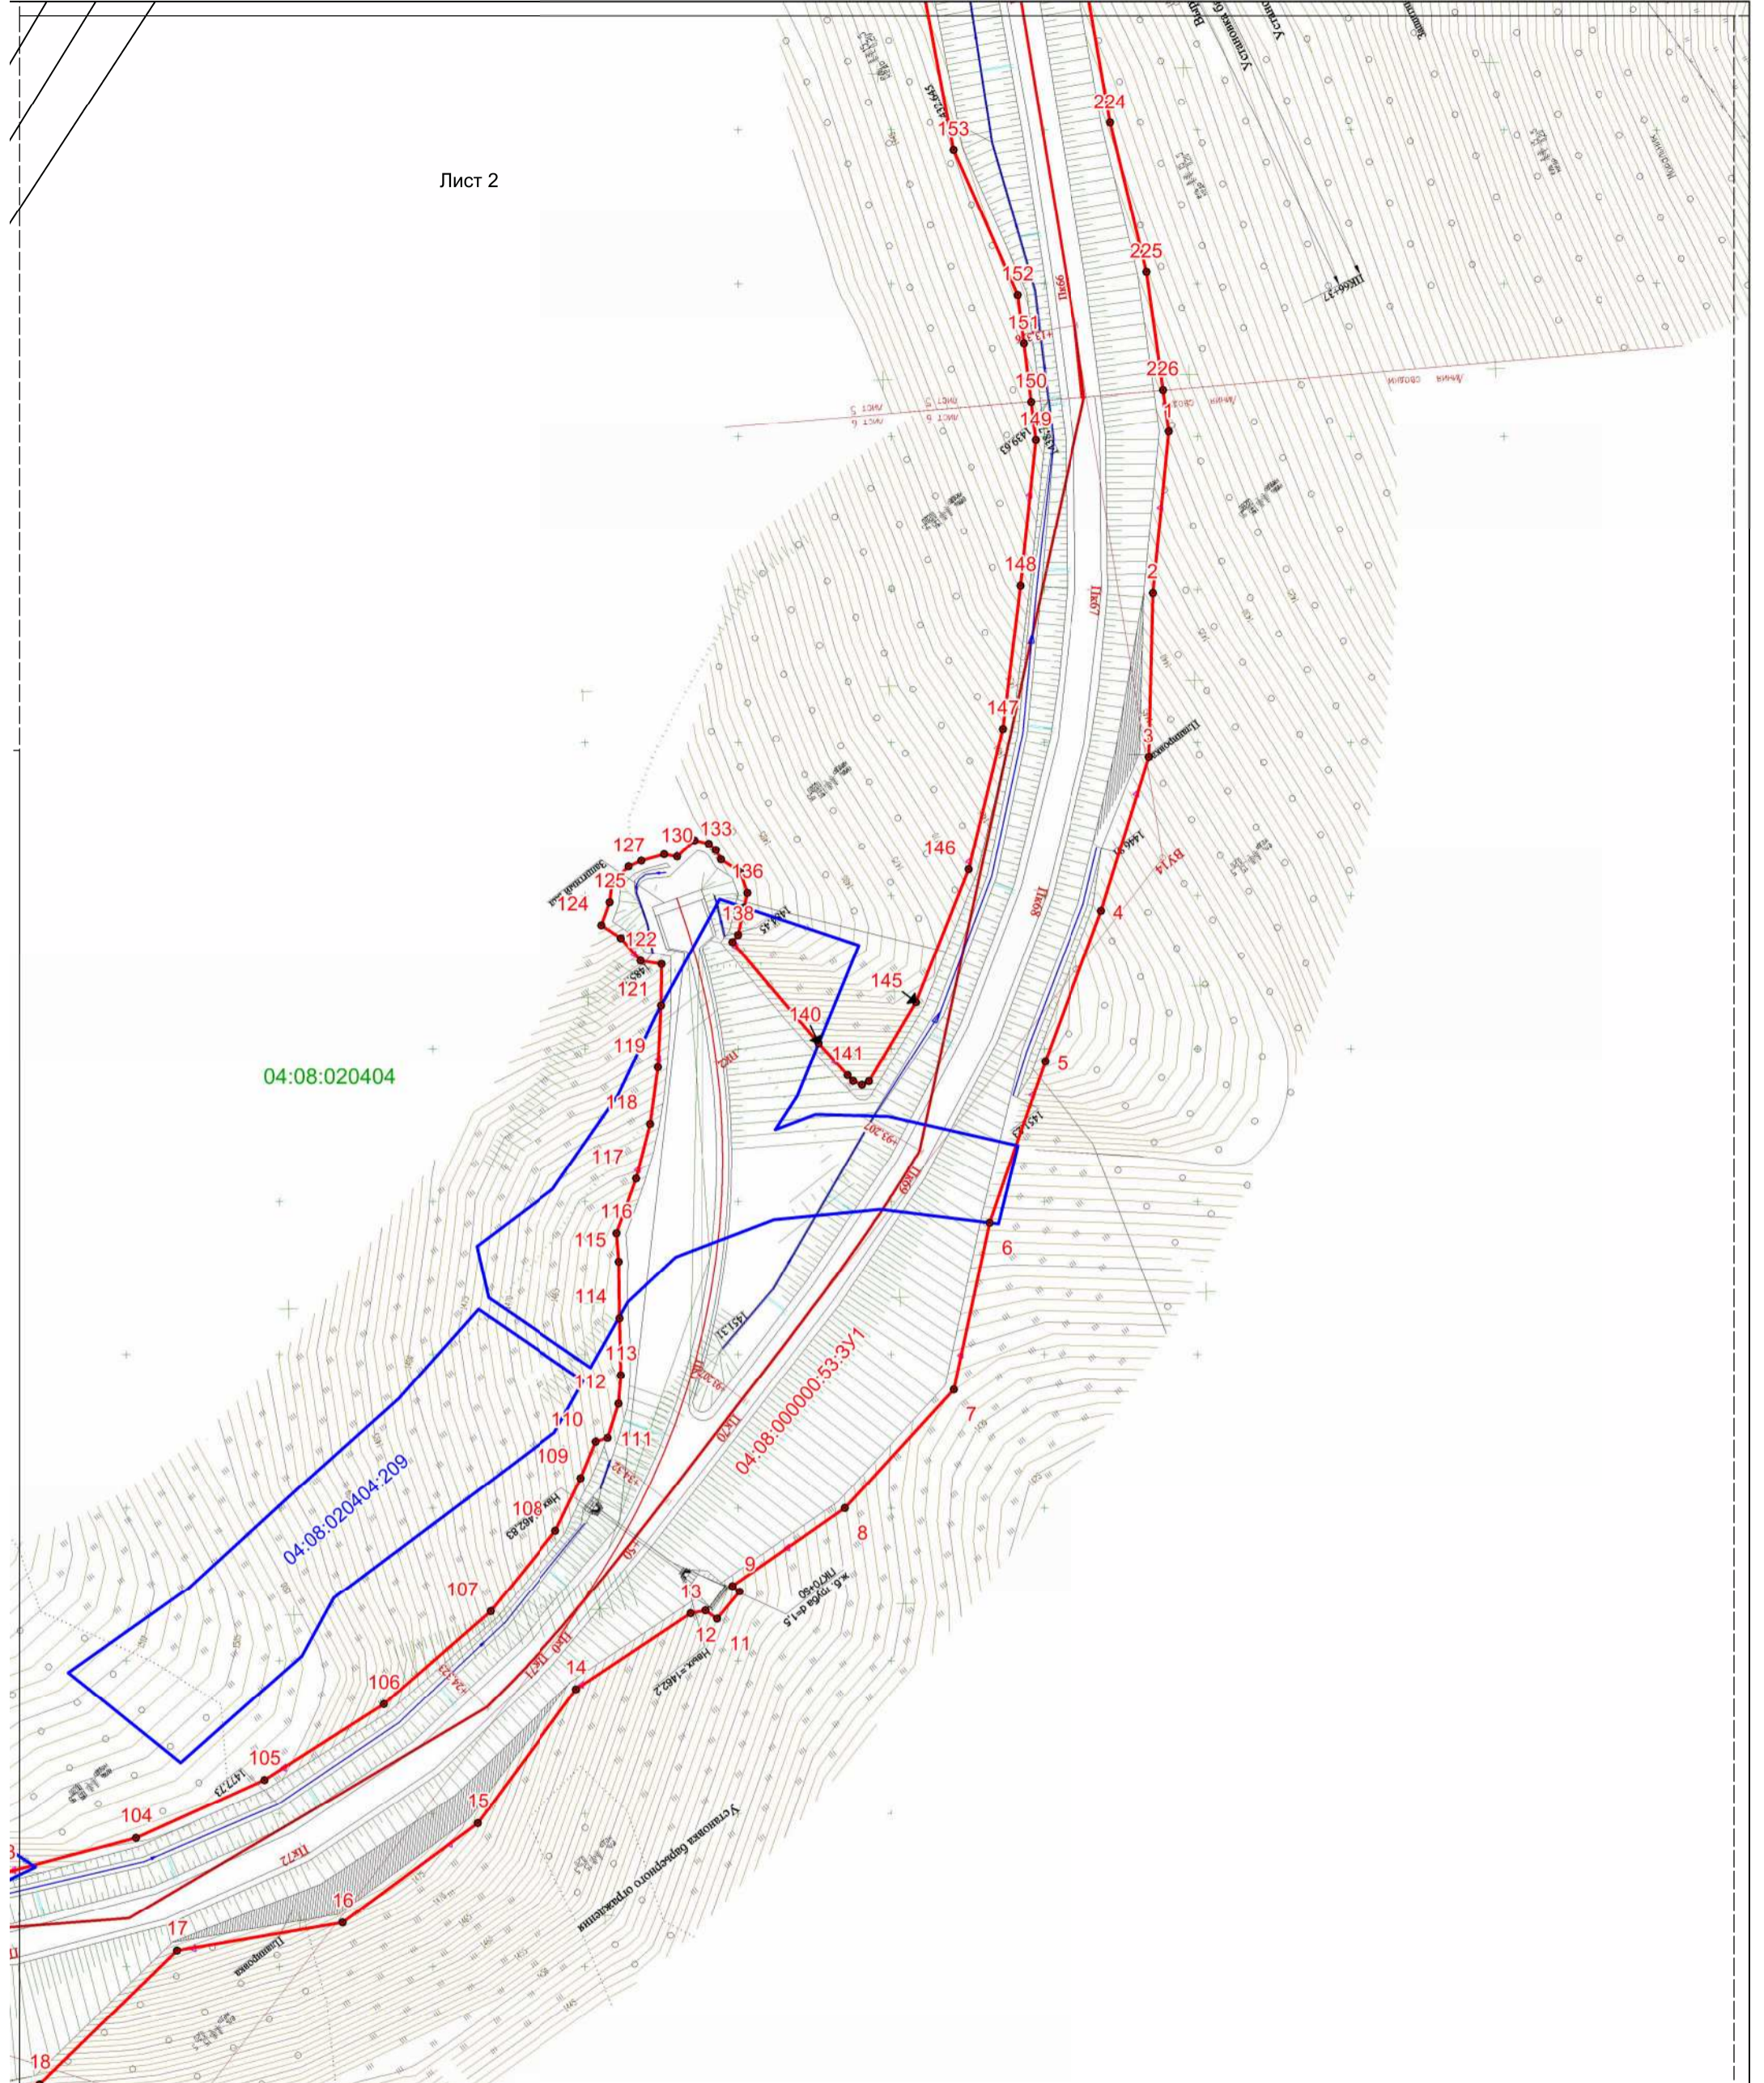

Система координат МСК-04


Для служебного пользования

						2017/2802- ПМТ			
						Автомобильная дорога "Черга-Беш-Озек-Усть-Кан-Талда-Карагай-граница Казахстана" на участке км 216+00- км 228+00			
Изм.	Кол.уч.	Лист	№ док.	Подпись	Дата				
Составил	Кононов С.А.					ПРОЕКТ МЕЖЕВАНИЯ ТЕРРИТОРИИ Усть-Коксинский р-н	Стадия	Лист	Листов
Отв. Исп.	Погосян А.Г.						п	2	
ГИП	Кононов С.А.						ООО "Геоплан"		
						М 1:2000			

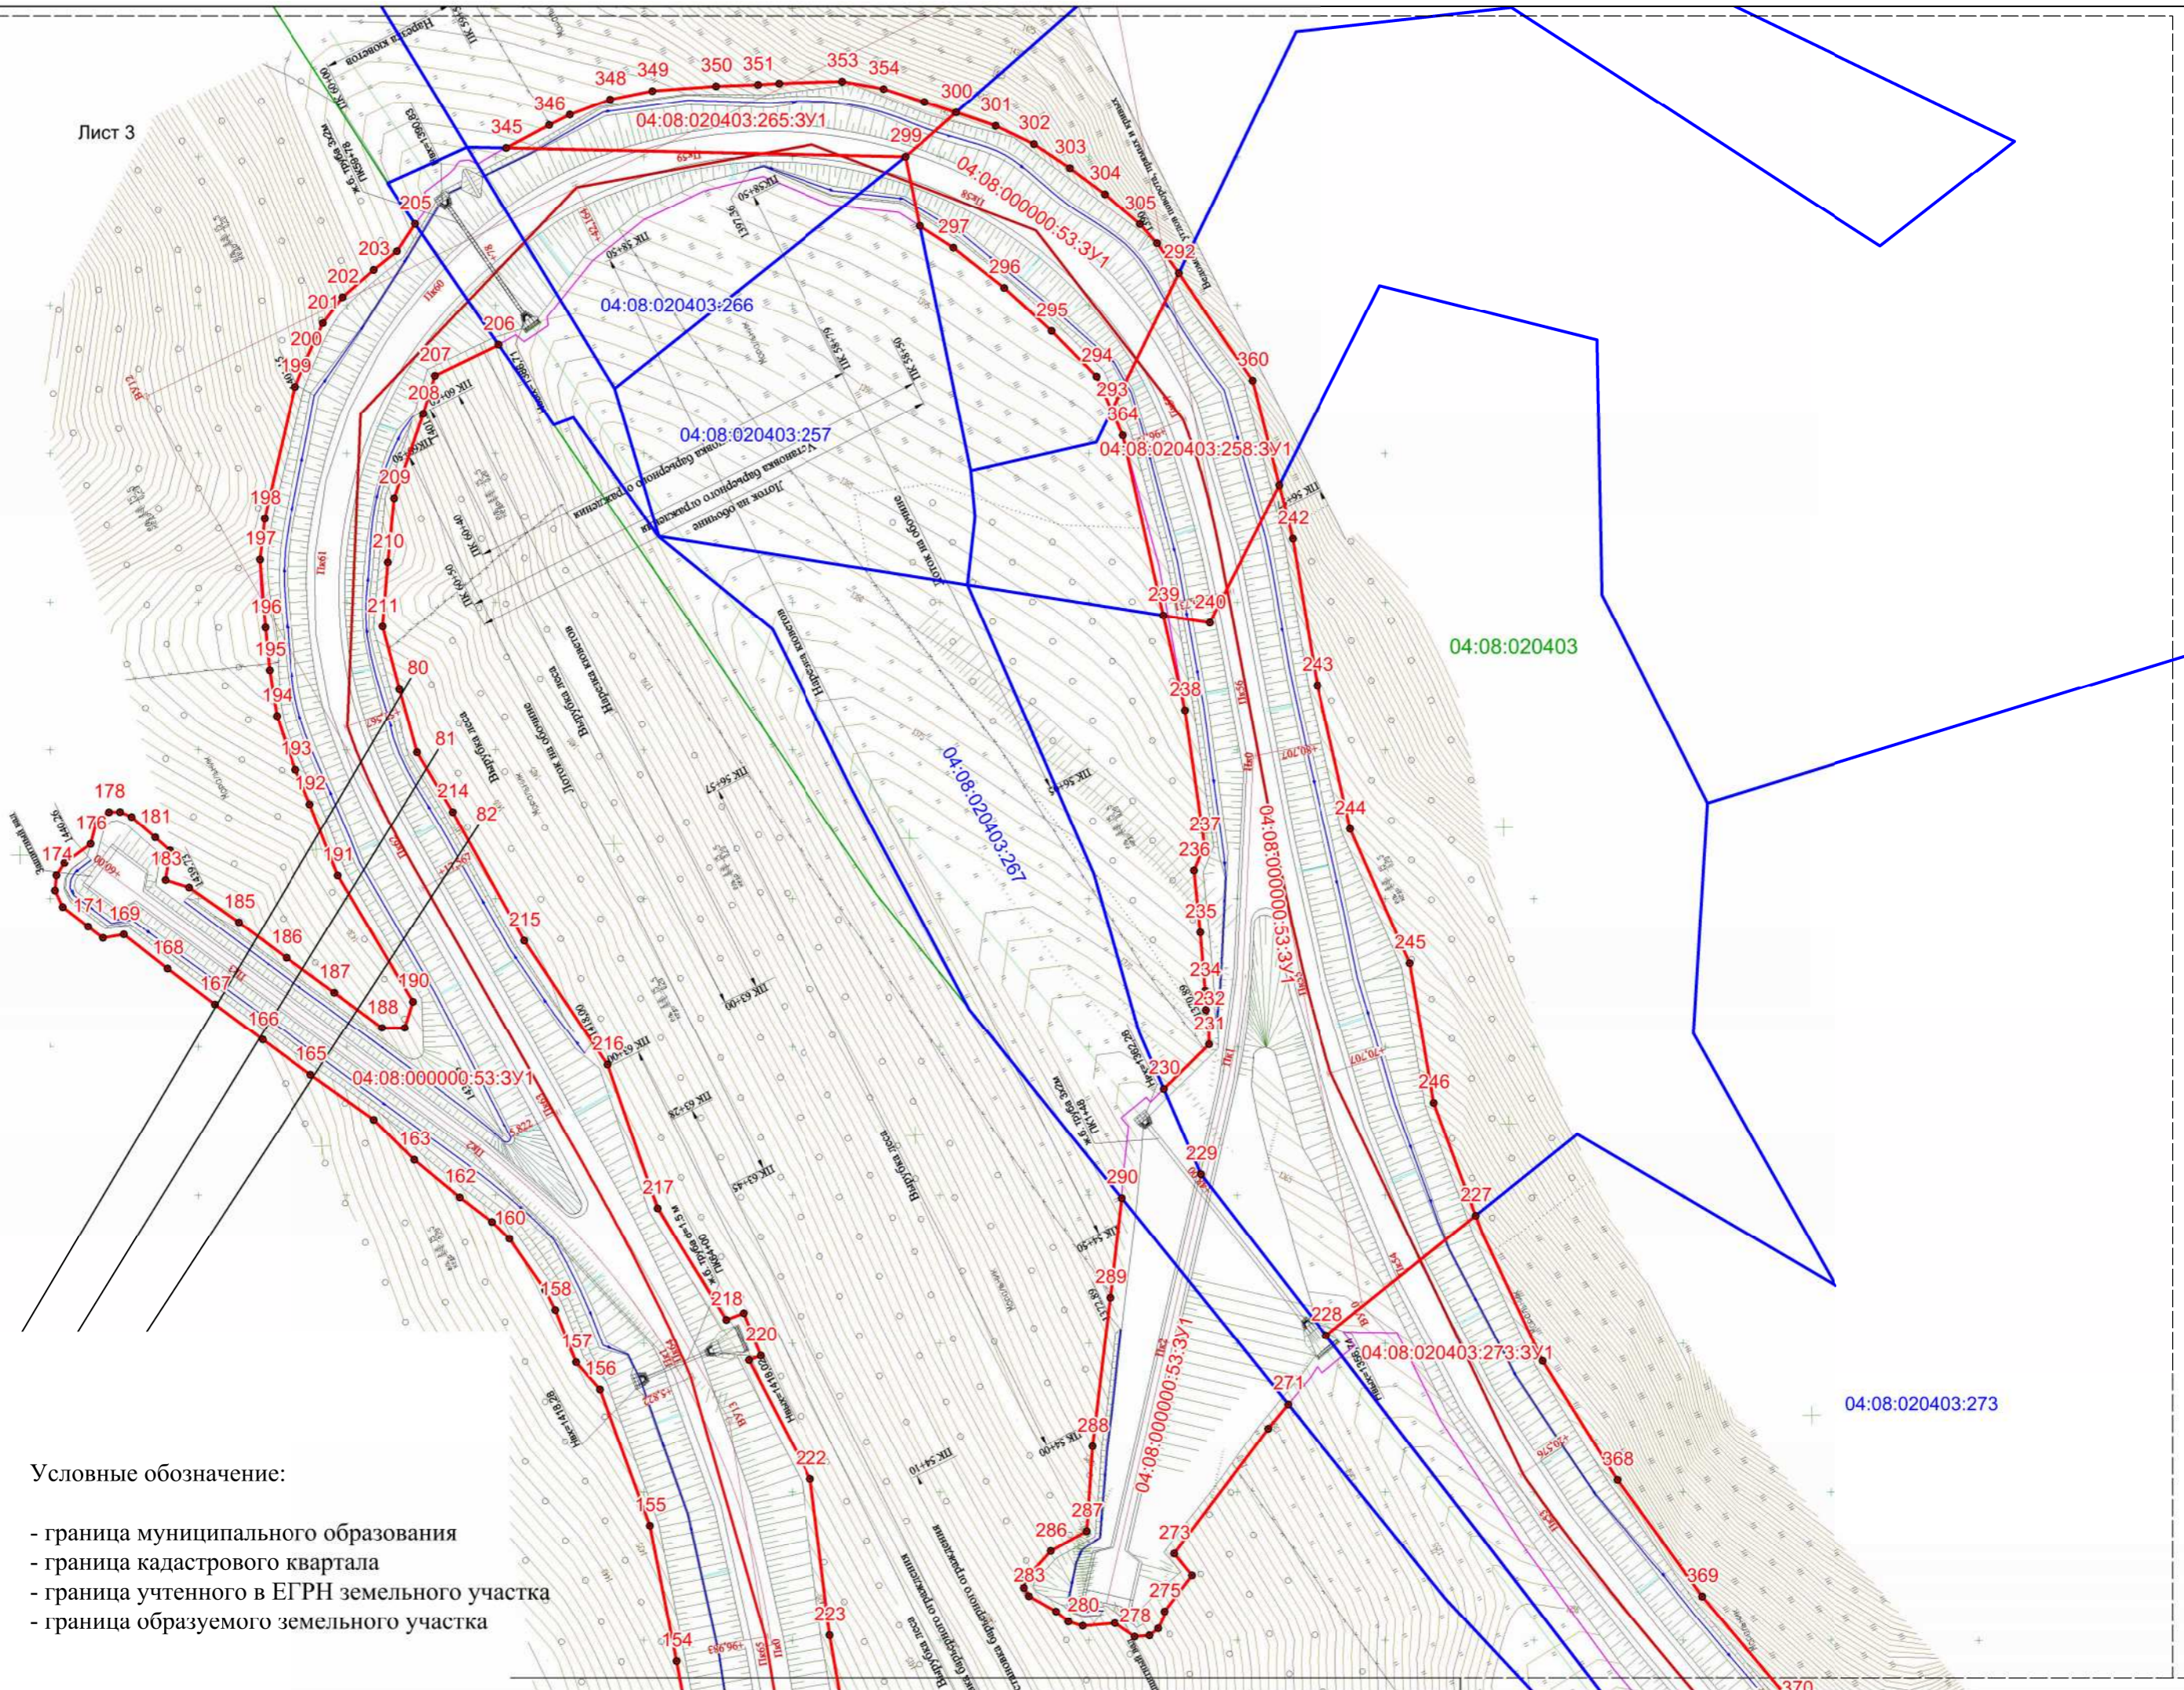

Условные обозначение:

- граница муниципального образования
- граница кадастрового квартала
- граница учтенного в ЕГРН земельного участка
- граница образуемого земельного участка

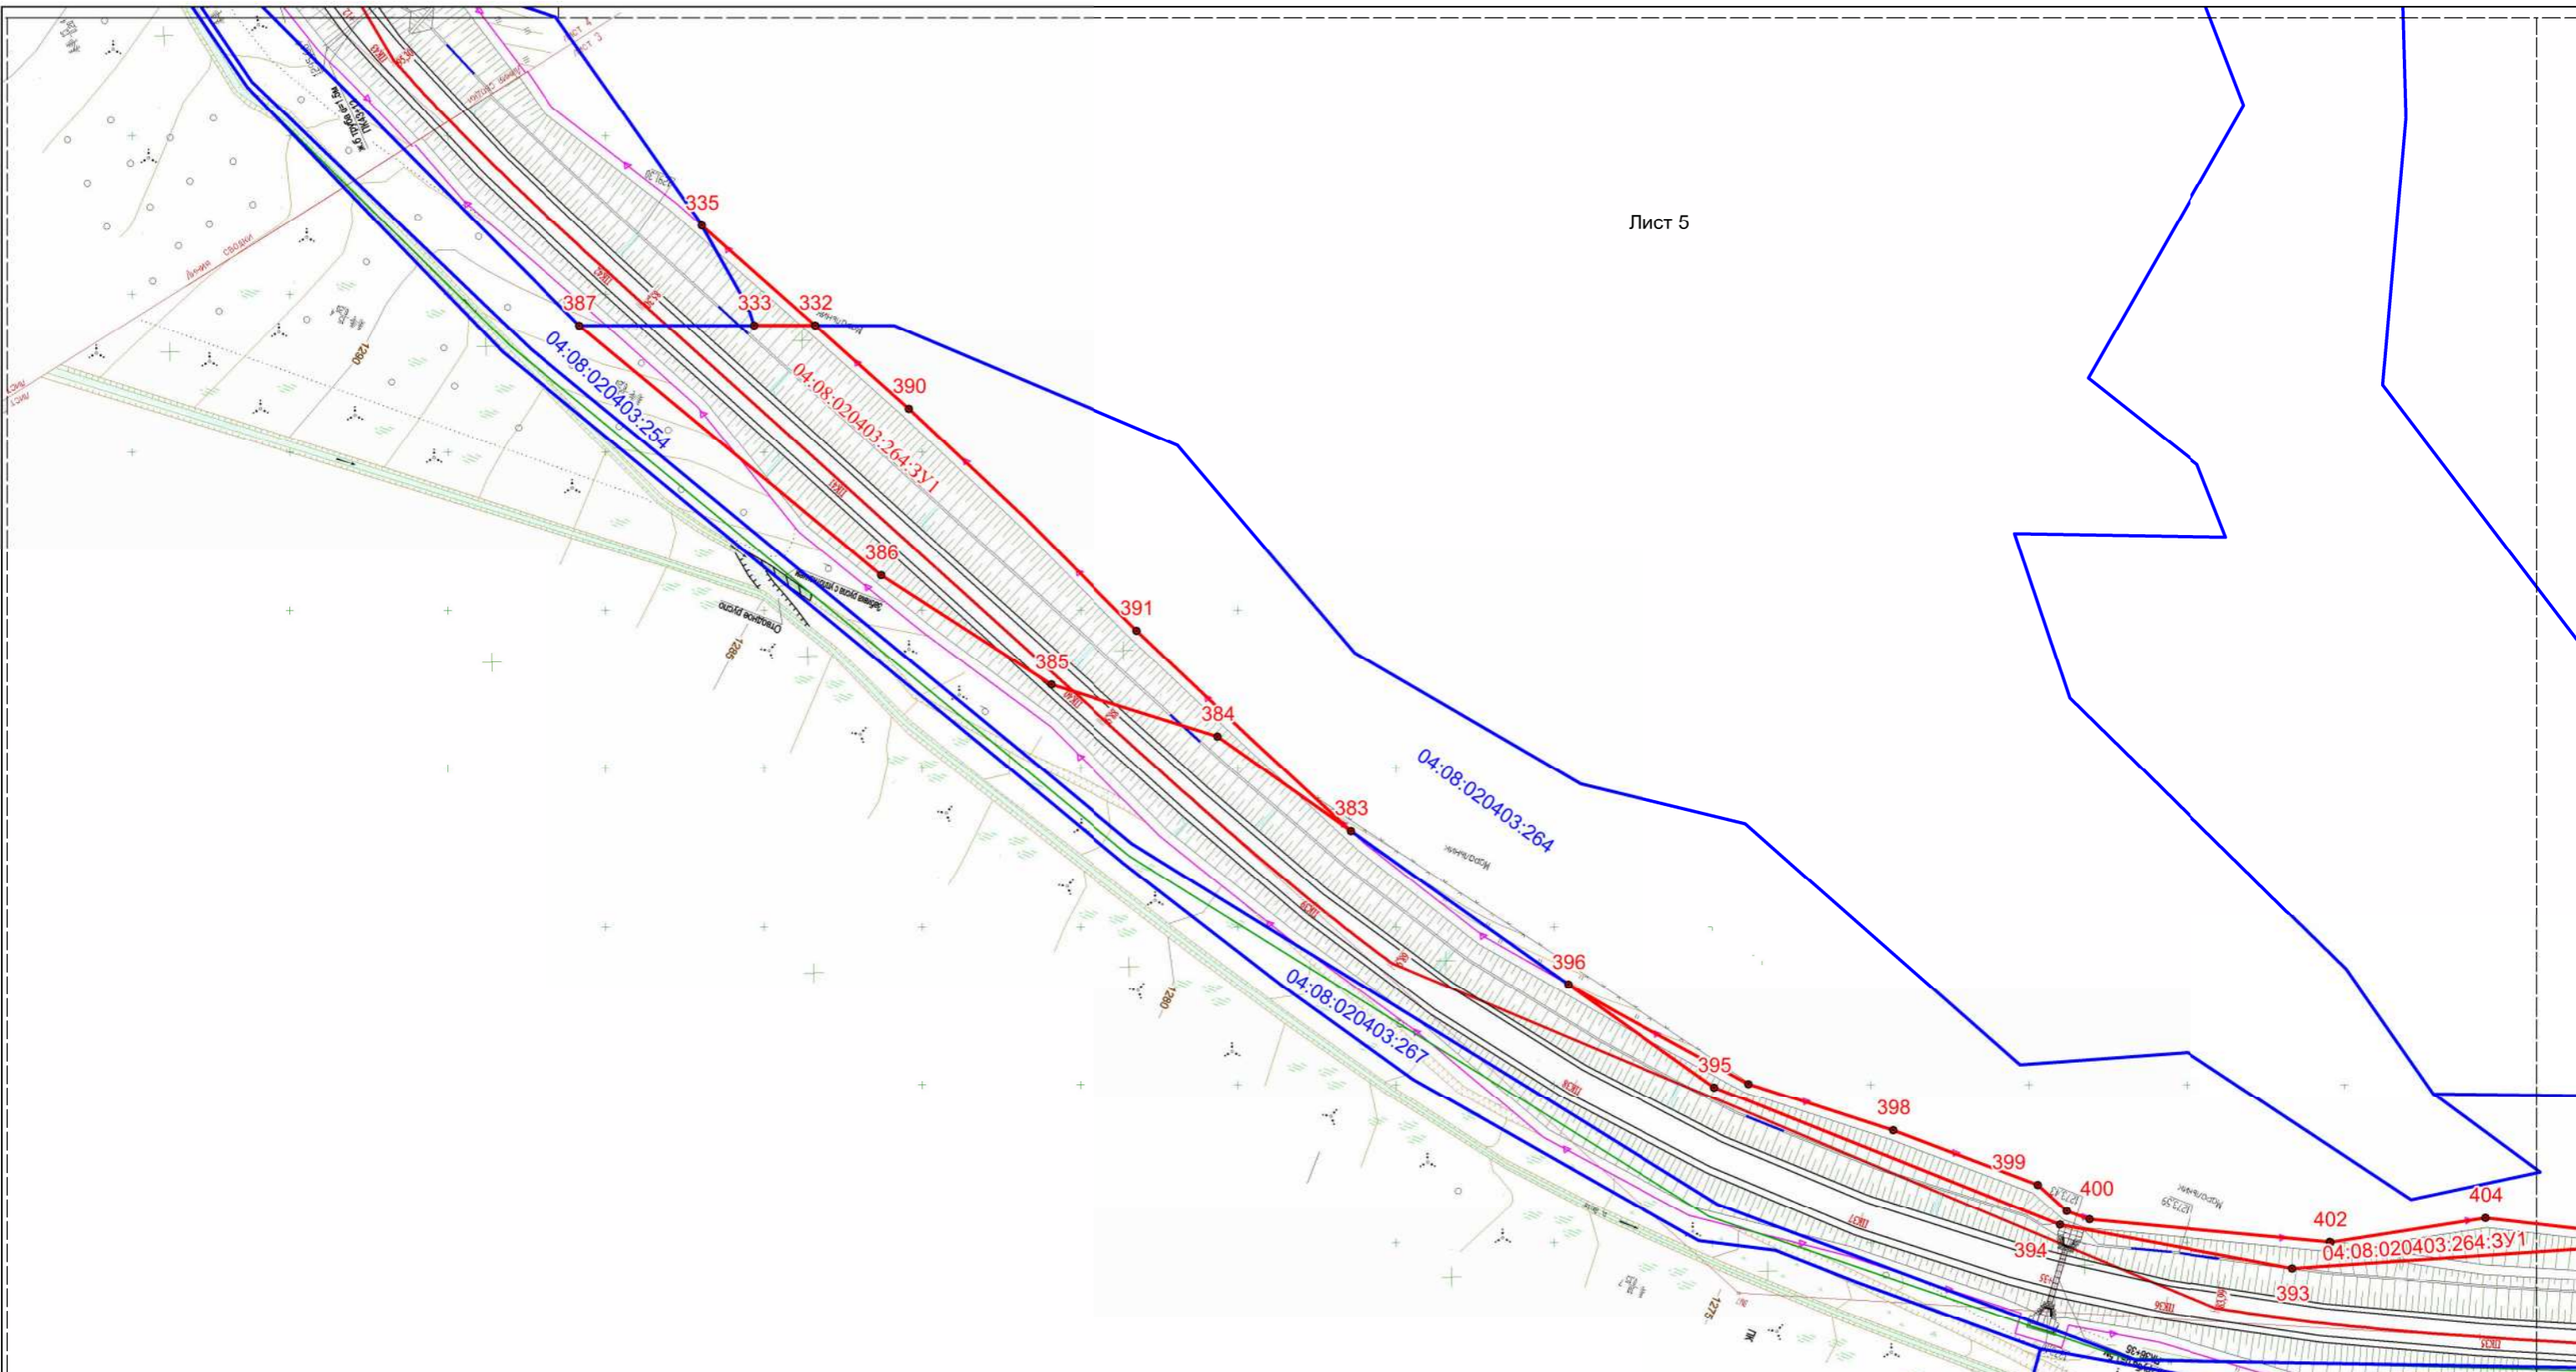

Система координат МСК-04

Для служебного пользования

2017/2802- ПМТ

Автомобильная дорога "Черга-Беш-Озек-Усть-Кан-Талда-Карагай-граница Казахстана" на участке км 216+00- км 228+00





Изм.	Коп.уч.	Лист	№ док.	Подпись	Дата
Составил	Кононов С.А.				
Отв. Исп.	Погосян А.Г.				
ГИП	Кононов С.А.				


ПРОЕКТ МЕЖЕВАНИЯ ТЕРРИТОРИИ
Усть-Коксинский р-н

Стадия	Лист	Листов
п	5	
ООО "Геоплан"		

М 1:2000

Условные обозначение:

-  - граница муниципального образования
-  - граница кадастрового квартала
-  - граница учтенного в ЕГРН земельного участка
-  - граница образуемого земельного участка

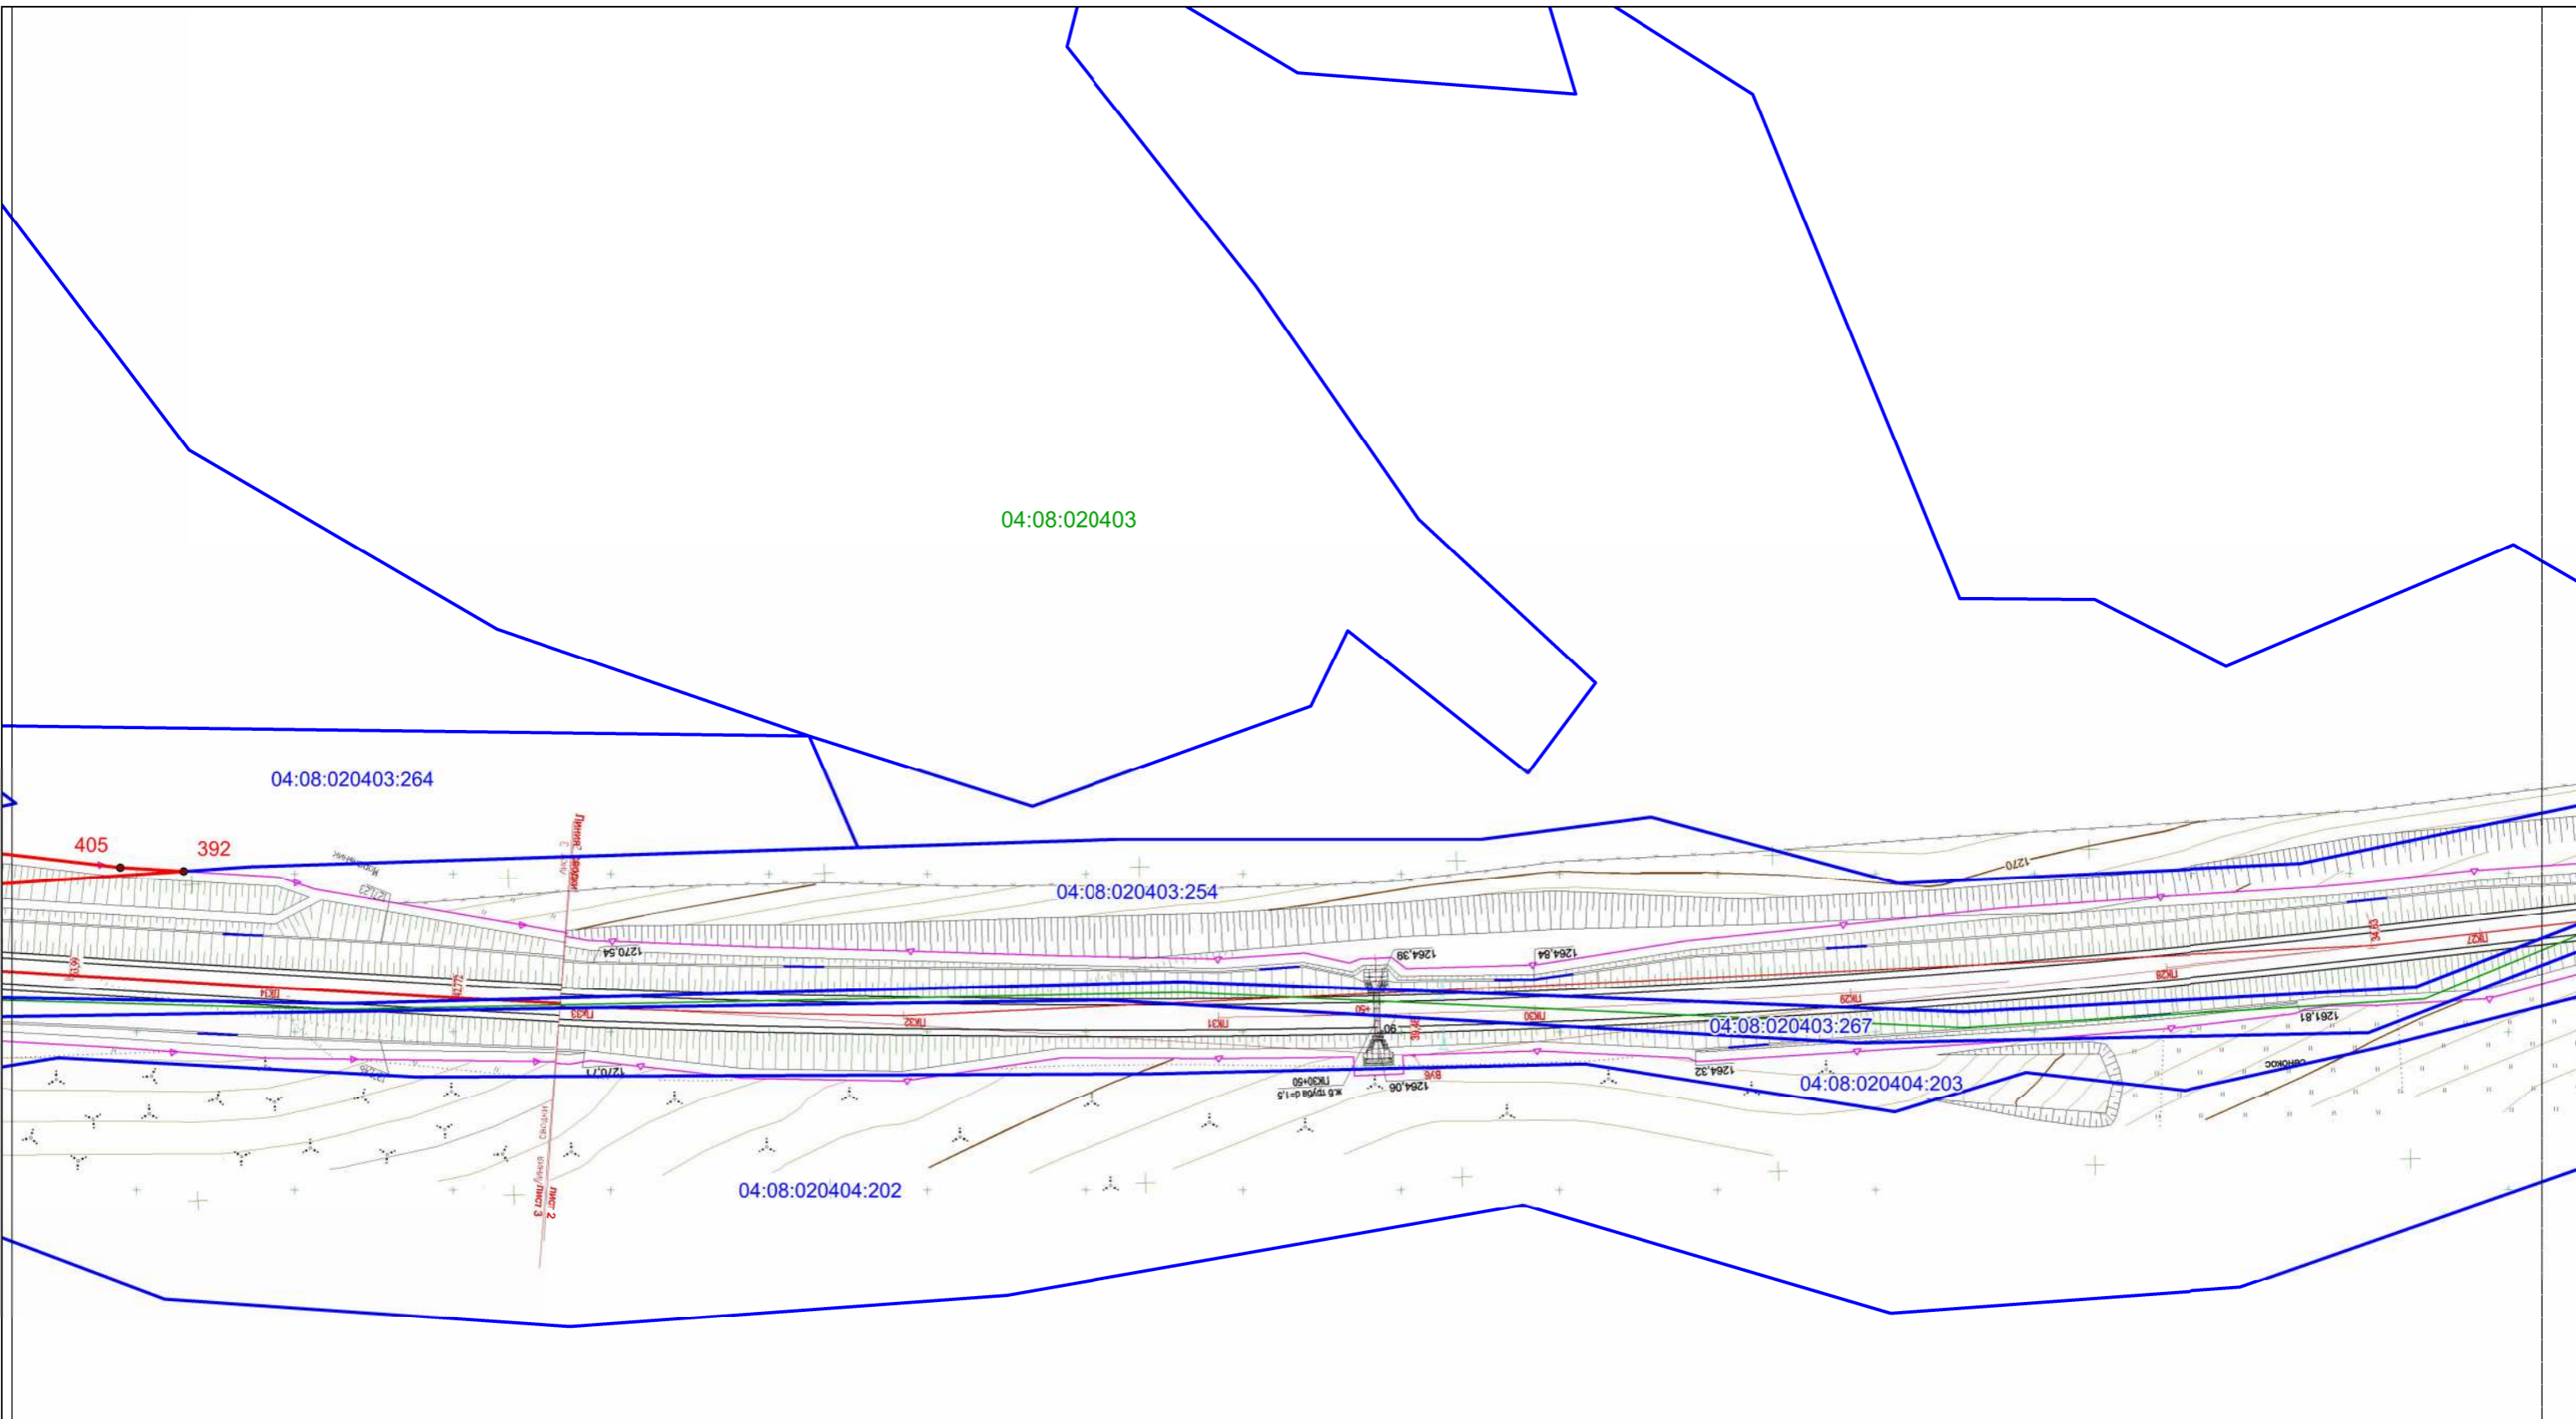

Система координат МСК-04

Для служебного пользования

2017/2802- ПМТ

Автомобильная дорога "Черга-Беш-Озек-Усть-Кан-Талда-Карагай-граница Казахстана" на участке км 216+00- км 228+00

Изм.	Кол.уч.	Лист	№ док.	Подпись	Дата
Составил		Кононов С.А.			
Отв. Исп.		Погосян А.Г.			
ГИП		Кононов С.А.			





ПРОЕКТ МЕЖЕВАНИЯ ТЕРРИТОРИИ
Усть-Коксинский р-н


Стадия	Лист	Листов
п	6	

ООО "Геоплан"

М 1:2000

Условные обозначение:


-  - граница муниципального образования
-  - граница кадастрового квартала
-  - граница учтенного в ЕГРН земельного участка
-  - граница образуемого земельного участка

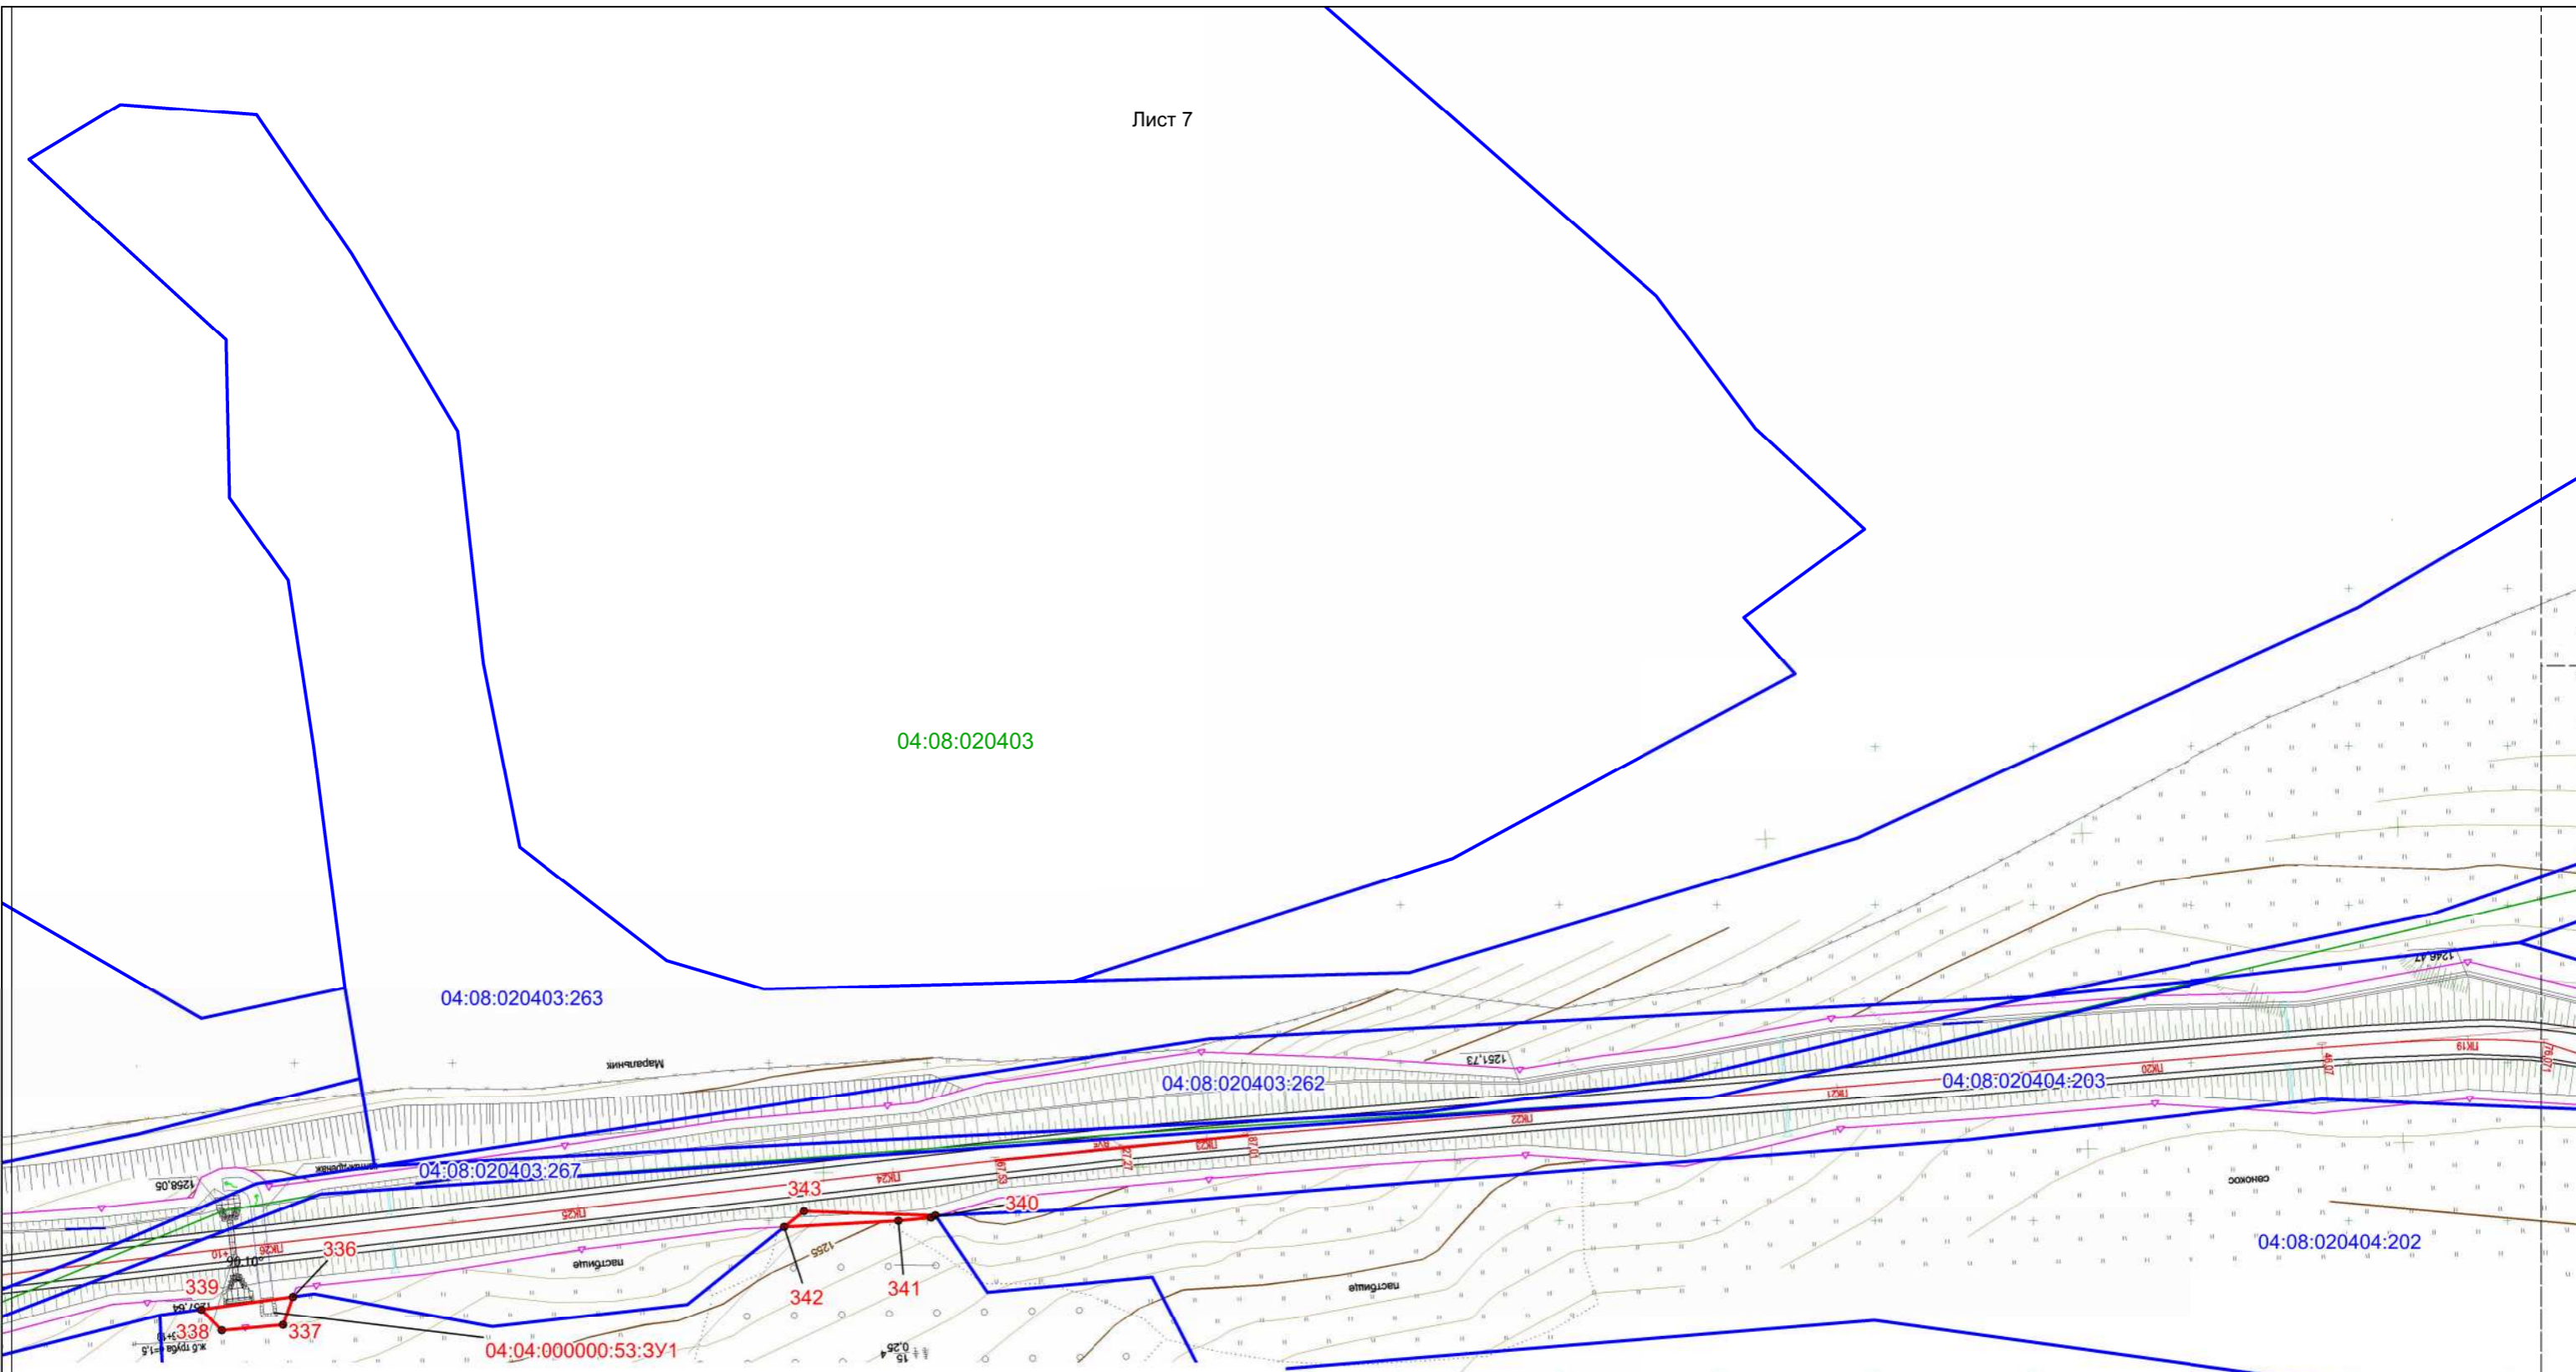

Система координат МСК-04

Для служебного пользования


2017/2802- ПМТ					
Автомобильная дорога "Черга-Бещ-Озек-Усть-Кан-Талда-Карагай-граница Казахстана" на участке км 216+00- км 228+00					
Изм.	Кол.уч.	Лист	№ док.	Подпись	Дата
Составил	Кононов С.А.				
Отв. Исп.	Погосян А.Г.				
ГИП	Кононов С.А.				
ПРОЕКТ МЕЖЕВАНИЯ ТЕРРИТОРИИ Усть-Коксинский р-н			Стадия	Лист	Листов
М 1:2000			п	7	
			ООО "Геоплан"		

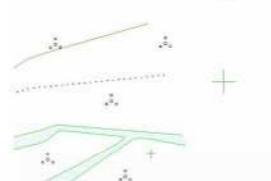

04:08:020404

Условные обозначение:

- граница муниципального образования
- граница кадастрового квартала
- граница учтенного в ЕГРН земельного участка
- граница образуемого земельного участка

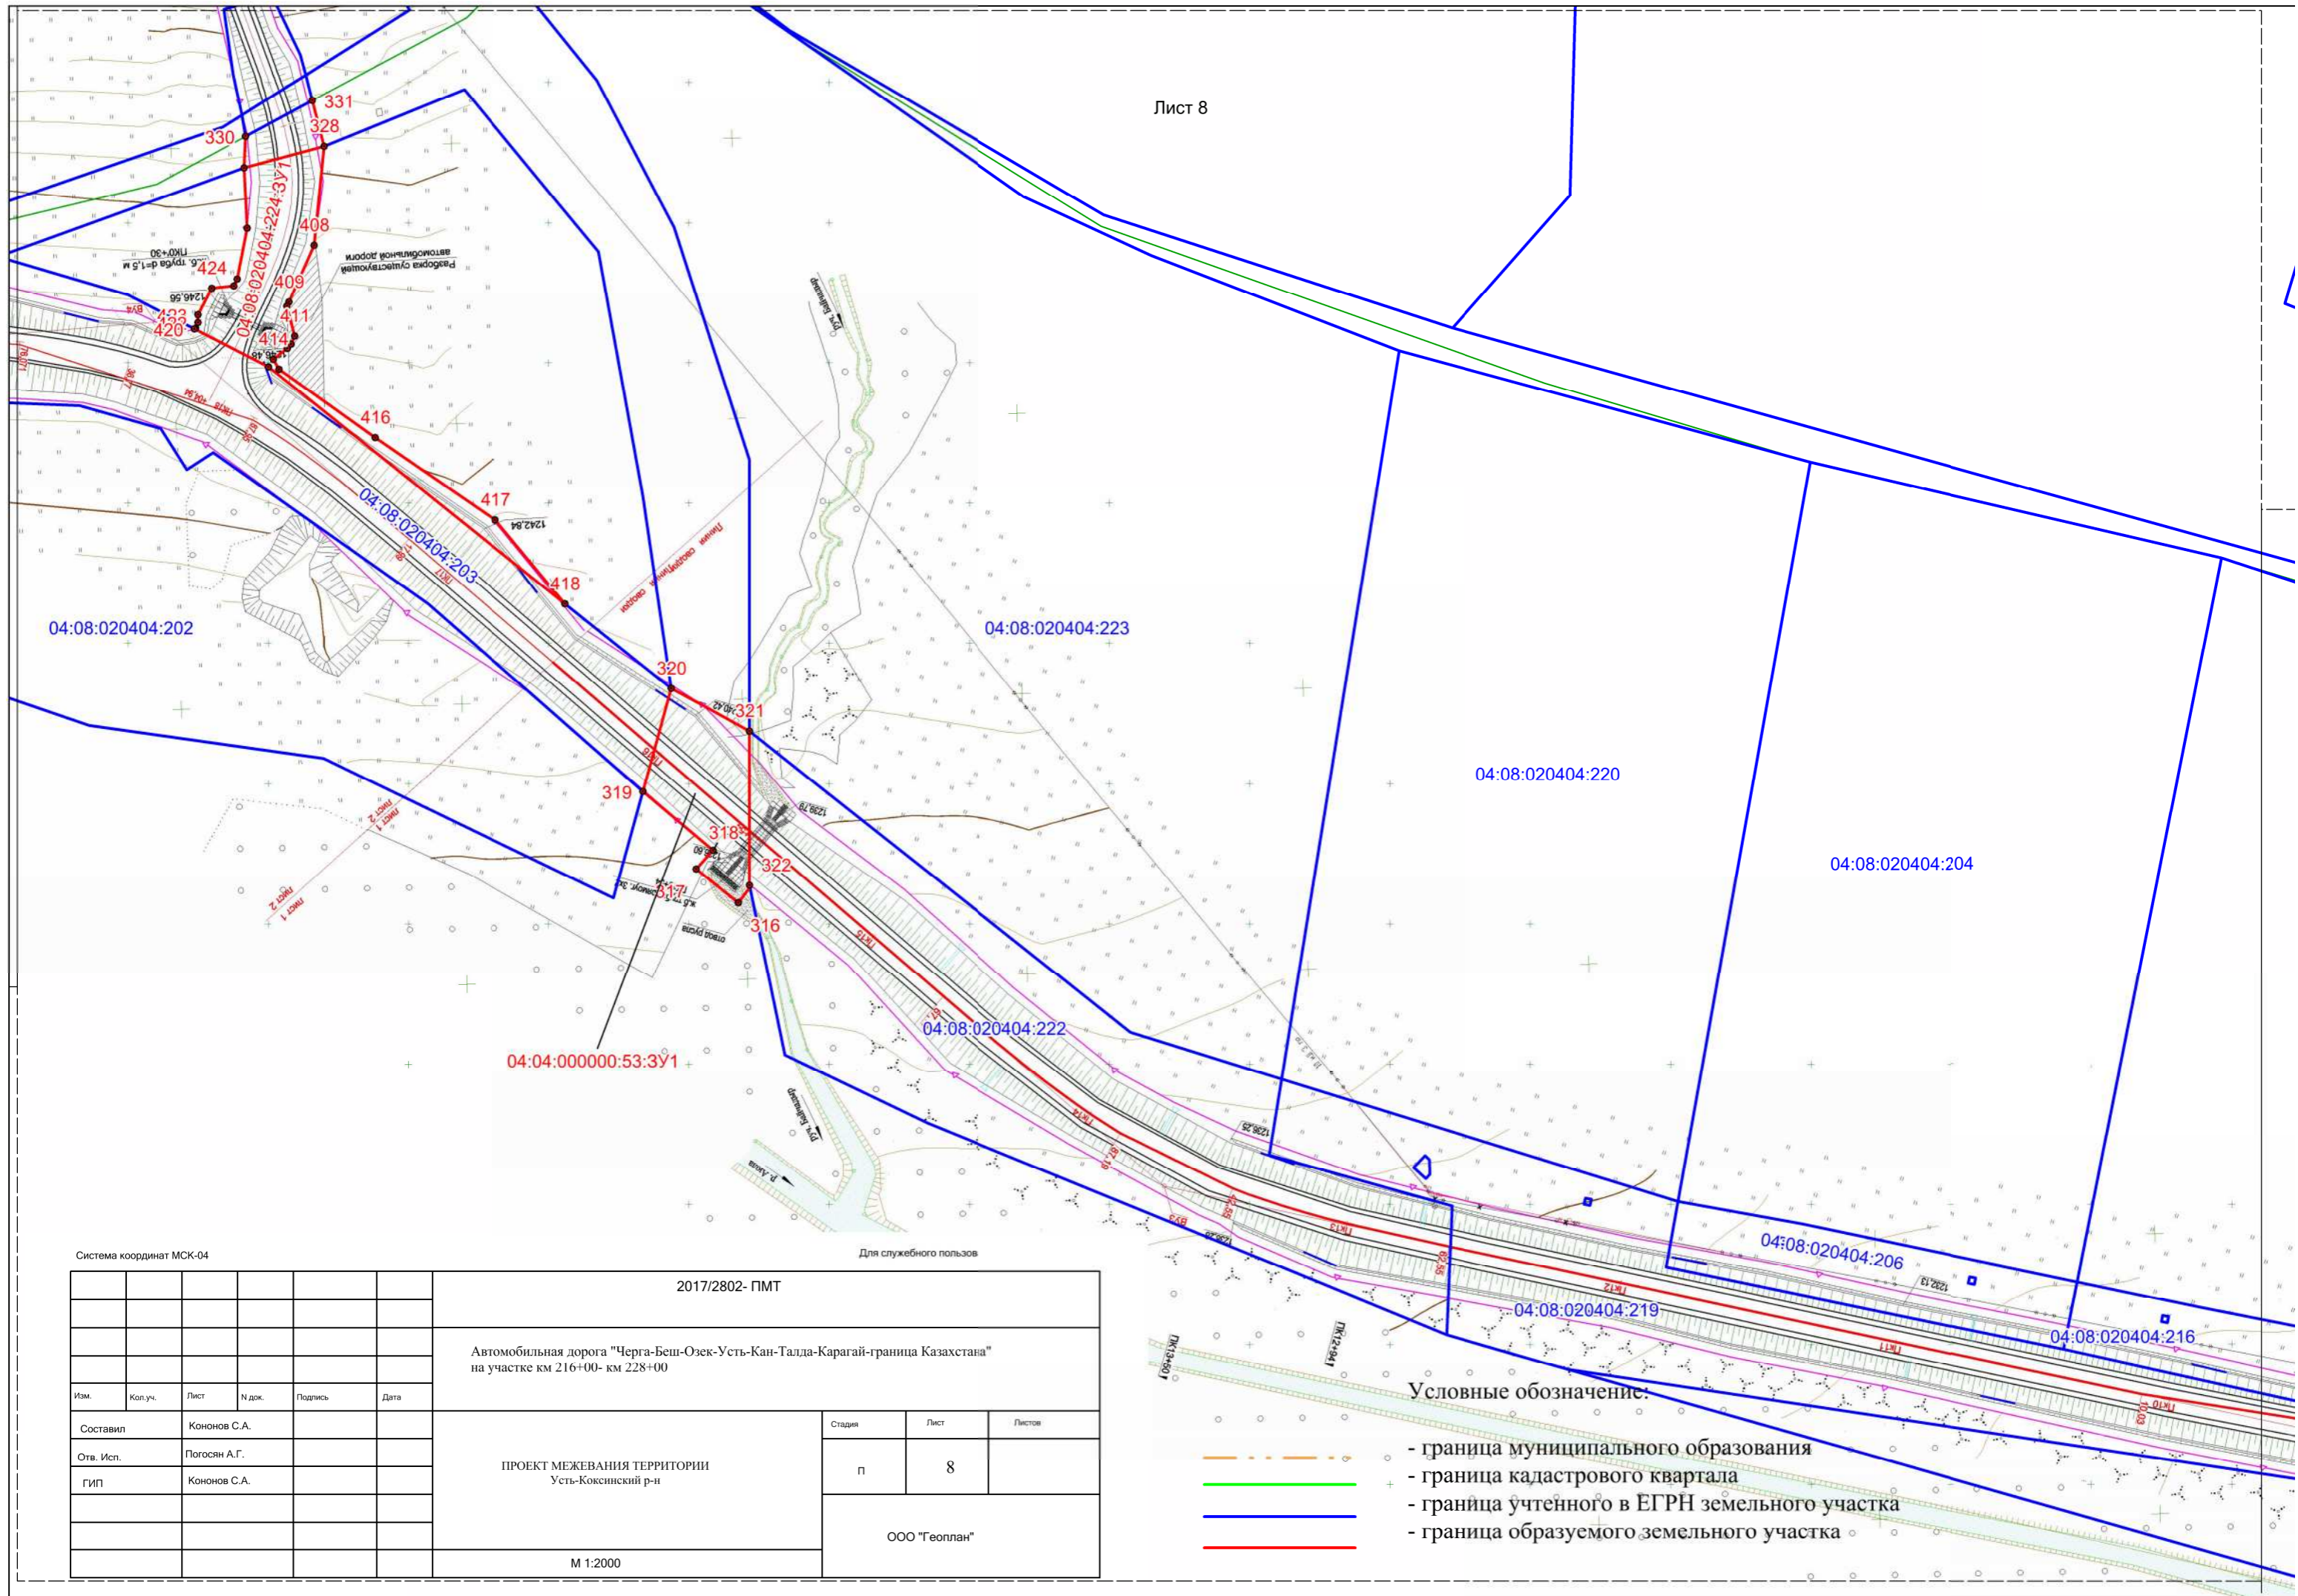

Система координат МСК-04

Для служебного пользования

2017/2802- ПМТ

Автомобильная дорога "Черга-Беш-Озек-Усть-Кан-Талда-Карагай-граница Казахстана" на участке км 216+00- км 228+00

ПРОЕКТ МЕЖЕВАНИЯ ТЕРРИТОРИИ
Усть-Коксинский р-н

ООО "Геоплан"


М 1:2000

Изм.	Кол.уч.	Лист	№ док.	Подпись	Дата
Составил		Кононов С.А.			
Отв. Исп.		Погосян А.Г.			
ГИП		Кононов С.А.			

Стадия	Лист	Листов
п	8	

Условные обозначение:

- граница муниципального образования
- граница кадастрового квартала
- граница учтенного в ЕГРН земельного участка
- граница образуемого земельного участка

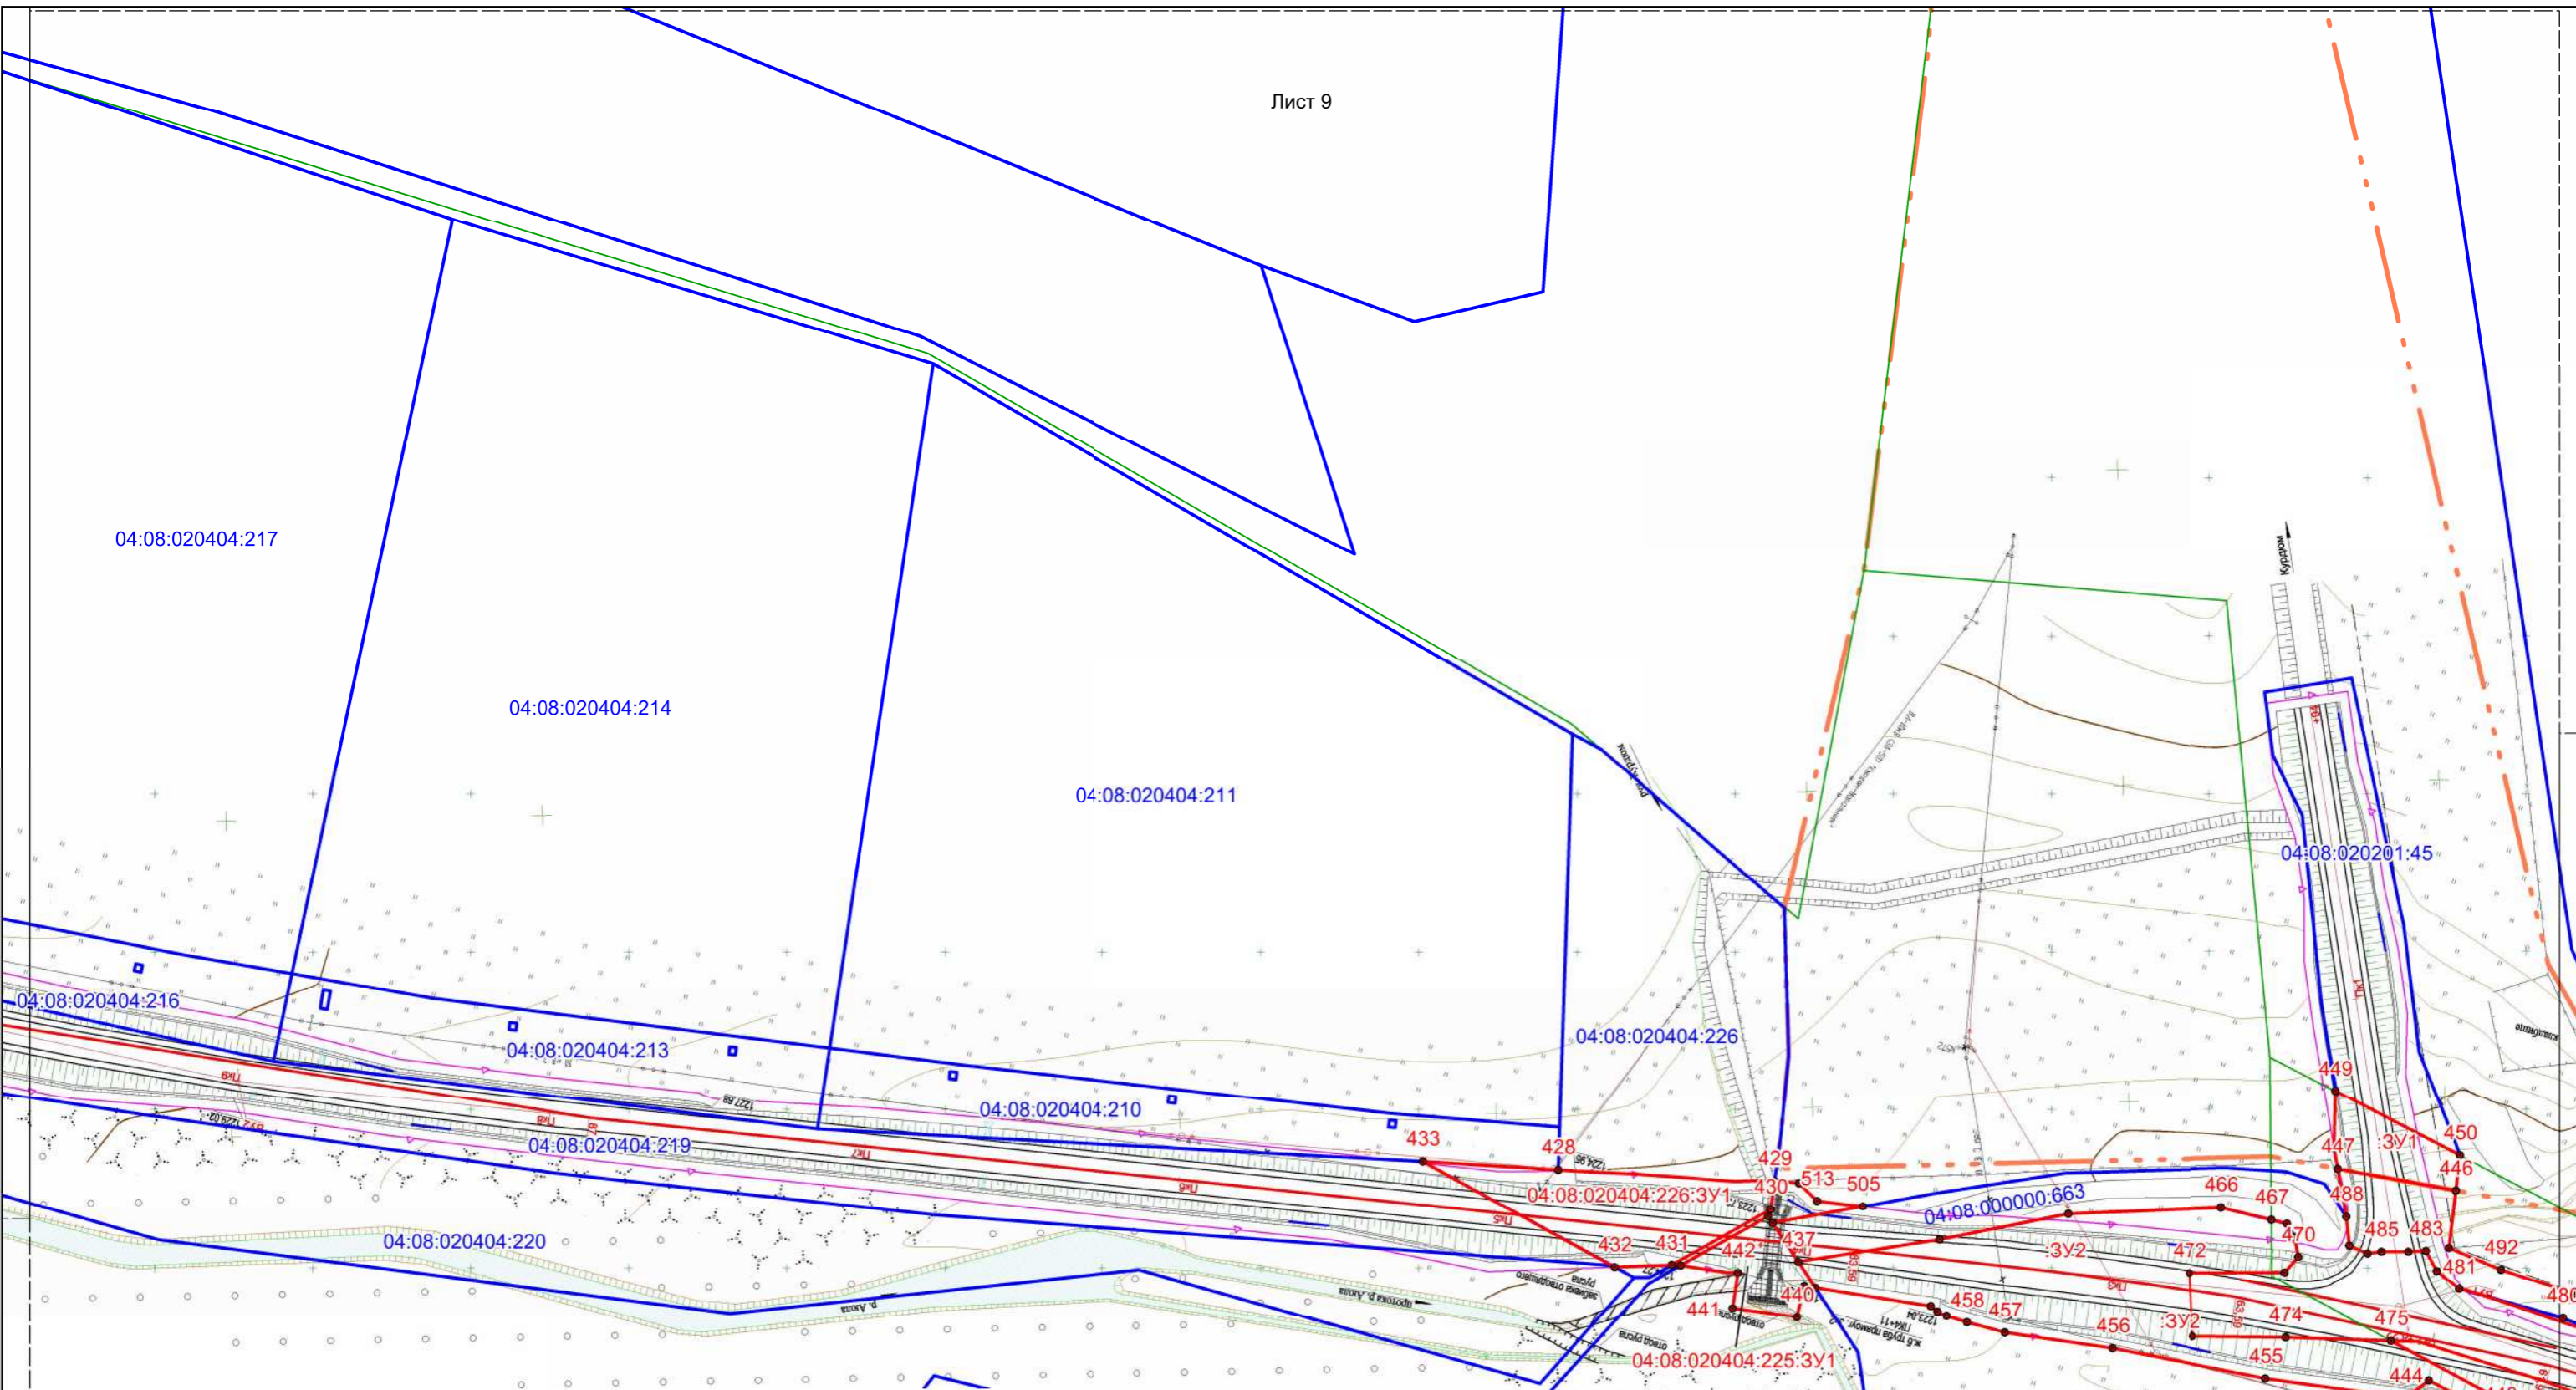

Система координат МСК-04

Для служебного пользования

2017/2802- ПМТ

Автомобильная дорога "Черга-Беш-Озек-Усть-Кан-Талда-Карагай-граница Казахстана" на участке км 216+00- км 228+00

ПРОЕКТ МЕЖЕВАНИЯ ТЕРРИТОРИИ Усть-Коксинский р-н

ООО "Геоплан"


M 1:2000

Изм.	Кол.уч.	Лист	№ док.	Подпись	Дата
Составил	Кононов С.А.				
Отв. Исп.	Погосян А.Г.				
ГИП	Кононов С.А.				

Стадия	Лист	Листов
п	9	
ООО "Геоплан"		

Условные обозначение:

- граница муниципального образования
- граница кадастрового квартала
- граница учтенного в ЕГРН земельного участка
- граница образуемого земельного участка

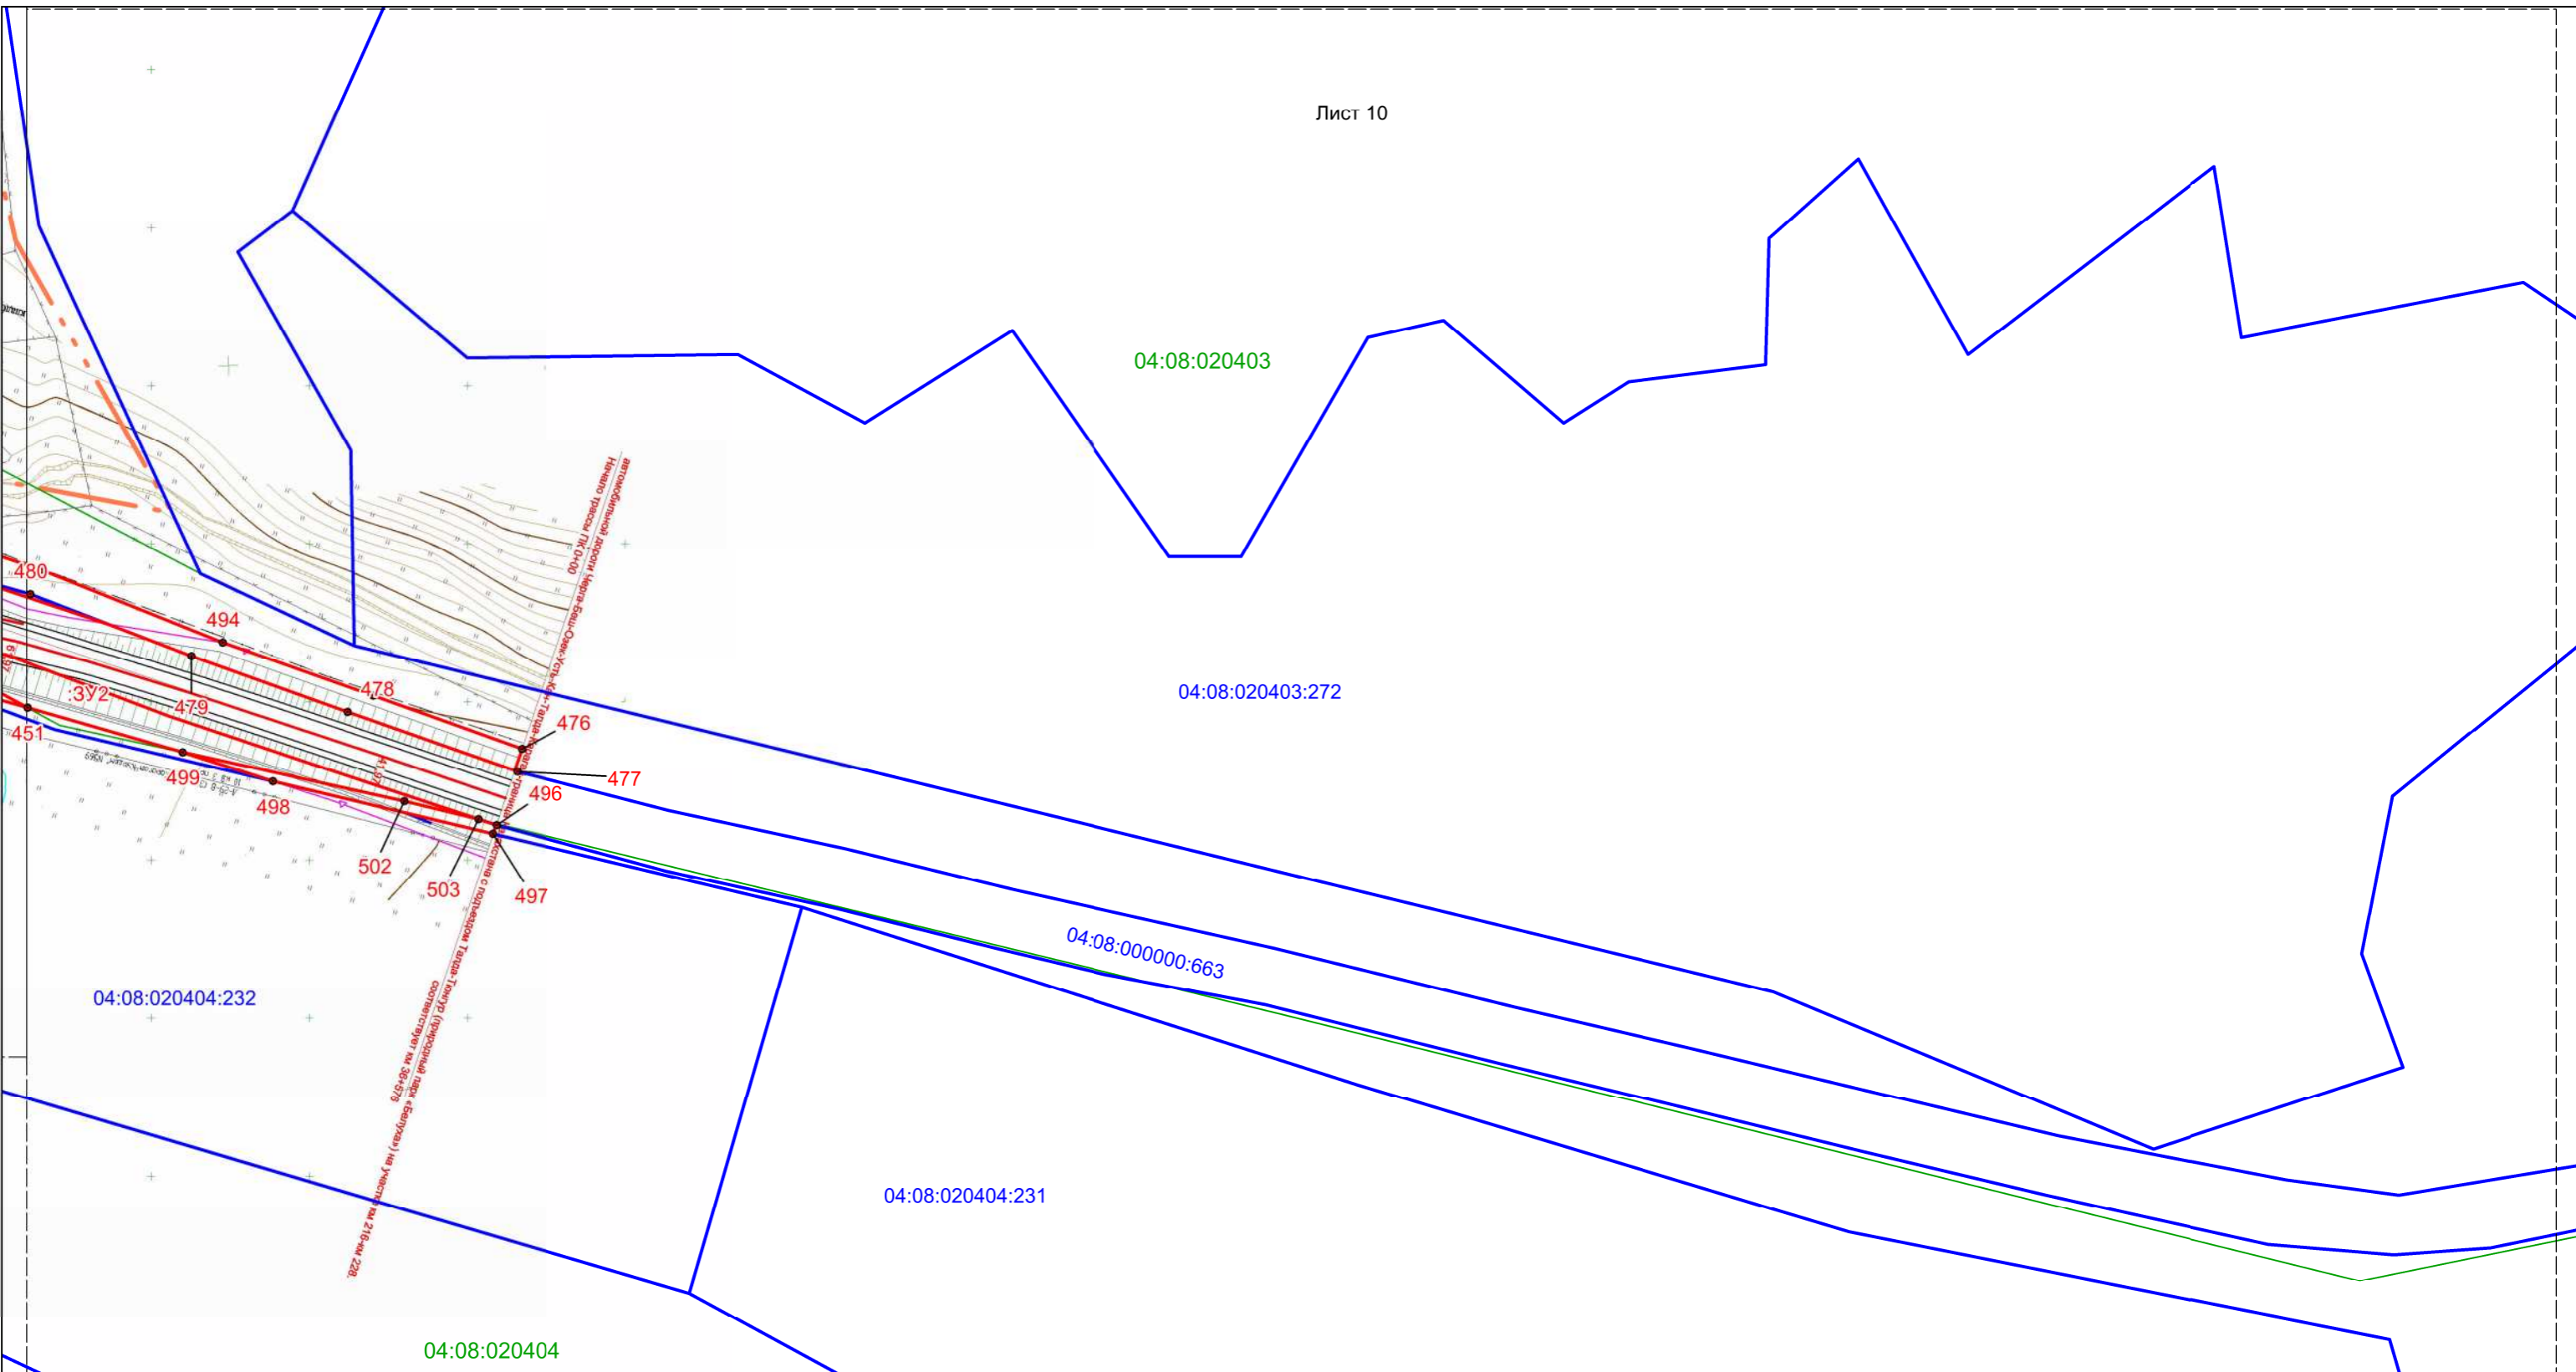

04:08:020404:232

04:08:020403

04:08:020403:272

04:08:000000:663

04:08:020404:231

04:08:020404

Система координат МСК-04

Для служебного пользования

2017/2802- ПМТ

Автомобильная дорога "Черга-Беш-Озек-Усть-Кан-Талда-Карагай-граница Казахстана" на участке км 216+00- км 228+00

Изм.	Кол.уч.	Лист	№ док.	Подпись	Дата
Составил		Кононов С.А.			
Отв. Исп.		Погосян А.Г.			
ГИП		Кононов С.А.			

ПРОЕКТ МЕЖЕВАНИЯ ТЕРРИТОРИИ
Усть-Коксинский р-н

Стадия	Лист	Листов
п	10	
ООО "Геоплан"		

М 1:2000

Условные обозначение:

- граница муниципального образования
- граница кадастрового квартала
- граница учтенного в ЕГРН земельного участка
- граница образуемого земельного участка