


**ВНЕСЕНИЕ ИЗМЕНЕНИЙ В ГЕНЕРАЛЬНЫЙ ПЛАН ВЕРХ-УЙМОНСКОГО СЕЛЬСКОГО ПОСЕЛЕНИЯ УСТЬ-КОКСИНСКОГО РАЙОНА РЕСПУБЛИКИ АЛТАЙ
КАРТА ГРАНИЦ НАСЕЛЕННЫХ ПУНКТОВ**



УСЛОВНЫЕ ОБОЗНАЧЕНИЯ ГРАНИЦЫ

- | | | |
|---------|---------|--|
| планир. | сущест. | |
| | | Верх-Уймонского СП Усть-Коксинского района |
| | | населенных пунктов |
| | | земельных участков, стоящих на кадастровом учете |
| | | автомобильные дороги общего пользования |
| | | регионального значения |
| | | водные объекты |

					Внесение изменений в ГП Верх-Уймонского СП Усть-Коксинского района Республики Алтай			
Изм.	Кол.	№ зан.	Лист	Дата	Подпись	Полное наименование территориального планирования		
						Страна	Лист	Листов
						ГП	1	8
Масштаб: 1:50 000						ООО "Компания Эсэпротекс" г. Барнаул, 2017 г.		