

Внесение изменений в Генеральный план Горбуновского СП Усть-Коксинского района Республики Алтай

Карта функциональных зон с. Горбуново

Карта объектов капитального строительства с. Горбуново.

ЭКСПЛИКАЦИЯ ЗДАНИЙ И СООРУЖЕНИЙ

№ п/п	наименование объекта	этажность	количество	единица измерения	мощность объекта	статус объекта
1	Дом Культуры	1	1	мест	50	Действующий
2	Дом детского творчества	1	1	мест	30	Планируемый
3	Детский сад	1	1	мест	20	Действующий
4	Среднеобразовательная школа	1	1	мест	120	Действующий
5	Магазин	1	1	кв.м торг. S	42	Действующий
6	Контора	1	1	кв.м	168	Действующий
7	Магазин	1	1	кв.м торг. S		Не действующий
8	Администрация сельского совета	1	1	кв.м	156	Действующий
9	Магазин "Альянс"	1	1	кв.м торг. S	124	Действующий
10	Почта	1	1	кв.м	48	Действующий
11	Склад, СПК "Абайский"	1	4	кв.м	2000	Действующий
12	Весовая, СПК "Абайский"	1	1	кв.м	96	Действующий
13	Гараж СПК "Абайский"	1	1	м/мест	15	Действующий
14	Ферма животноводческая СПК "Абайский"	1	1	количество голов	793	Действующий
15	Кладбище		1	S, га	0,9	Действующий
16	Магазин	1	1	кв.м торг. S	96	Не действующий
17	Весовая, СПК "Абайский"	1	1	кв.м	80	Не действующий
18	Несанкционированная свалка ТКО		1	S, га	1,2	Действующий
19	АЗС СПК "Абайский"	1	1	колонок	2	Действующий
20	ФАП	1	1			Планируемый
21	Стадион	1				Планируемый
22	Детская площадка	1				Планируемый
23	Аптека	1				Планируемый
24	Детский сад	1				Планируемый

Объекты культурного наследия

Памятники истории регионального значения

1. Обелиск павшим в Великой Отечественной войне
2. Братская могила партизан

Наименование

ГРАНИЦЫ

сельского поселения

населенных пунктов

земельных участков

ЗЕМЛИ

сельскохозяйственного назначения

водные объекты на землях сельскохозяйственного назначения

ФУНКЦИОНАЛЬНЫЕ ЗОНЫ:

Жилая зона, в том числе:

Зона застройки индивидуальными жилыми домами

Общественно-деловая зона

Зона инженерной и транспортной инфраструктуры

Зона рекреационного назначения, в том числе:

Зона зеленых насаждений общего пользования

Зона специального назначения, в том числе:

Зона специального назначения, связанная с захоронениями

Зона сельскохозяйственного использования, в том числе:

Зона сельскохозяйственных угодий

Зона объектов сельскохозяйственного производства

Памятники истории и культуры

Памятники истории

Транспортной инфраструктуры

Улично-дорожная сеть

АЗС

Мост

ОБЪЕКТЫ КАПИТАЛЬНОГО СТРОИТЕЛЬСТВА МЕСТНОГО ЗНАЧЕНИЯ

Общественно-деловые

Производственные

Жилые

Индивидуальные жилые

ГРАНИЦЫ ЗОН С ОСОБЫМИ УСЛОВИЯМИ ИСПОЛЬЗОВАНИЯ ТЕРРИТОРИИ

СЗЗ объектов производственной, коммунально-складской, транспортной, инженерной инфраструктуры

зон санитарной охраны источников водоснабжения (1-2 пояса)

охранной зоны объектов инженерной инфраструктуры

Прибрежно-защитная полоса

Водоохранная зона


Охранная зона объектов культурного наследия

Зона затопления паводковыми водами

ТЕРРИТОРИЯ ОБЩЕГО ПОЛЬЗОВАНИЯ*

Береговая полоса

* Полоса земли вдоль береговой линии (границы водного объекта) водного объекта общего пользования (береговая полоса) предназначена для общего пользования

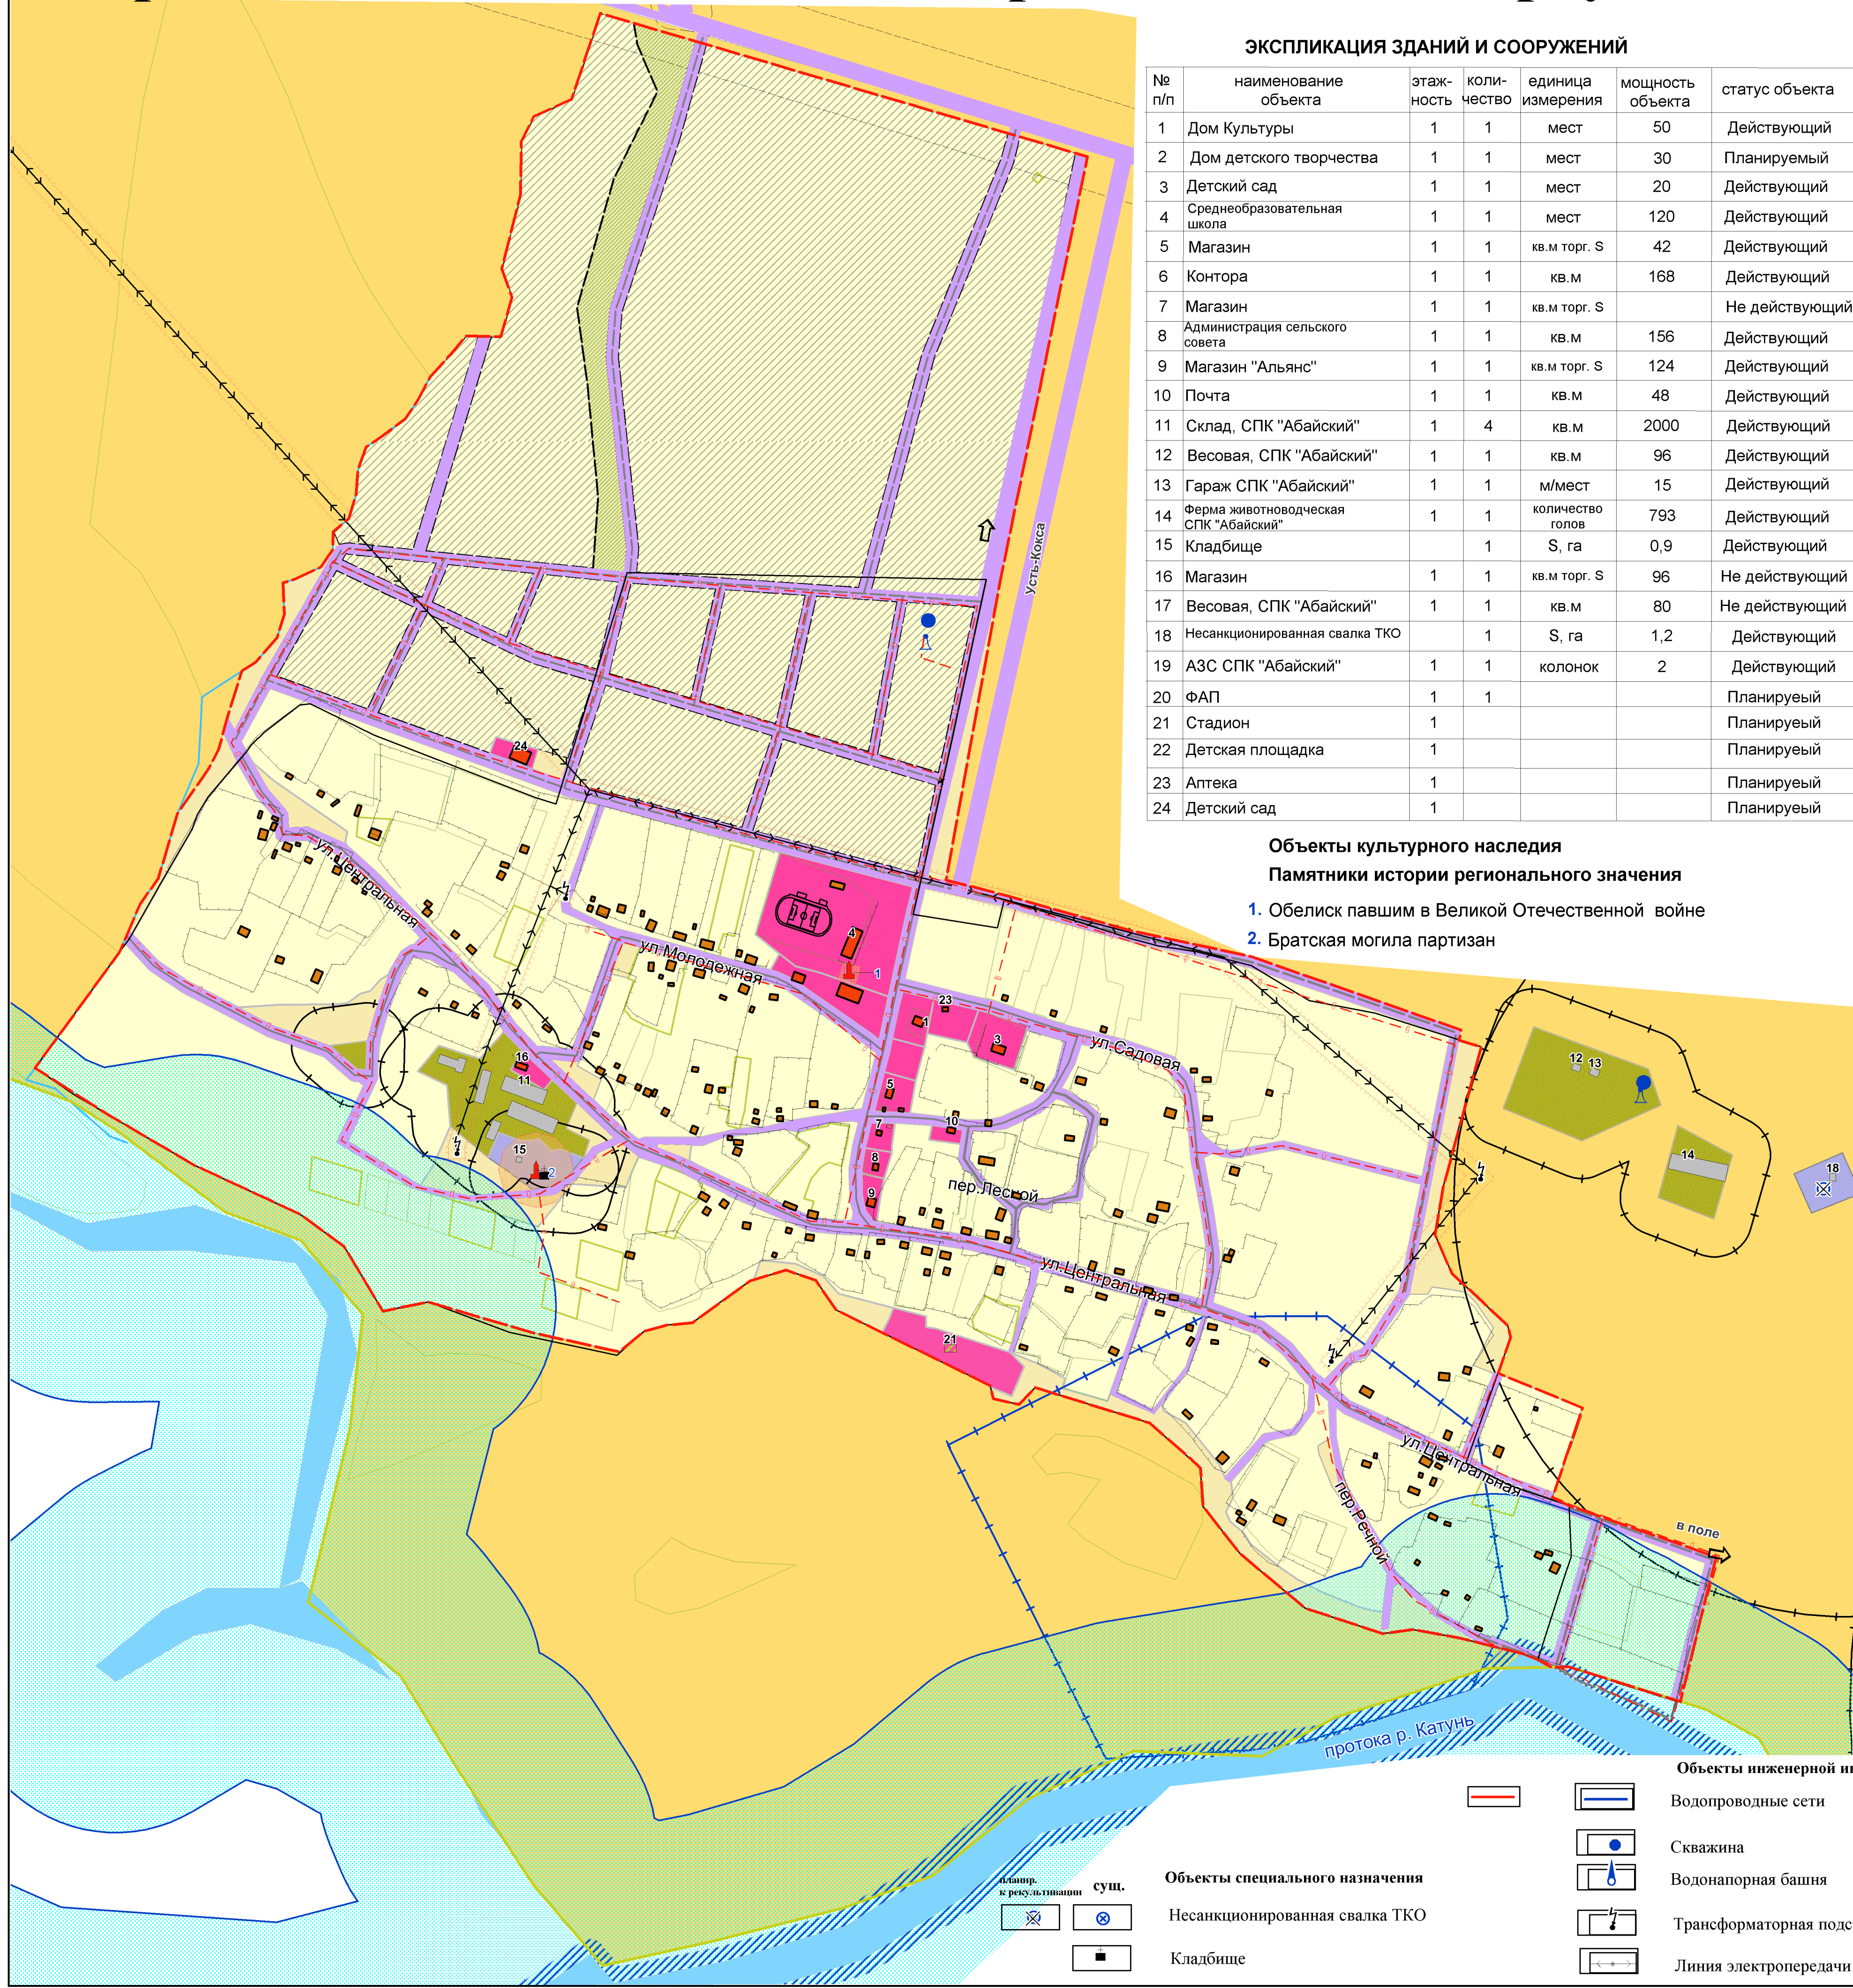

Объекты инженерной инфраструктуры

Водопроводные сети

Скважина

Водонапорная башня

Трансформаторная подстанция

Линия электропередачи воздушная 10 кВ

Объекты специального назначения

Несанкционированная свалка ТКО

Кладбище

Заказчик: администрация МО Горбуновское СП Усть-Коксинского района					
Внесение изменений в Генеральный план МО Горбуновское сельское поселение Усть-Коксинского района Республики Алтай					
Изм.	Кол.	Лист	№ док.	Подпись	Дата
Директор Инженер		Садакова Г.А.		Кравцова С.Ю.	
Положения о территориальном планировании				Стадия	Лист
Карта объектов капитального строительства в границе села Горбуново				ГП	3
				Листов	5
				ООО "Компания Земпроект" 2017 г.	