


# Внесение изменений в Генеральный план Усть-Коксинского СП Усть-Коксинского района РА

## Карта функциональных зон с. Синий Яр








## Карта объектов капитального строительства с. Синий Яр

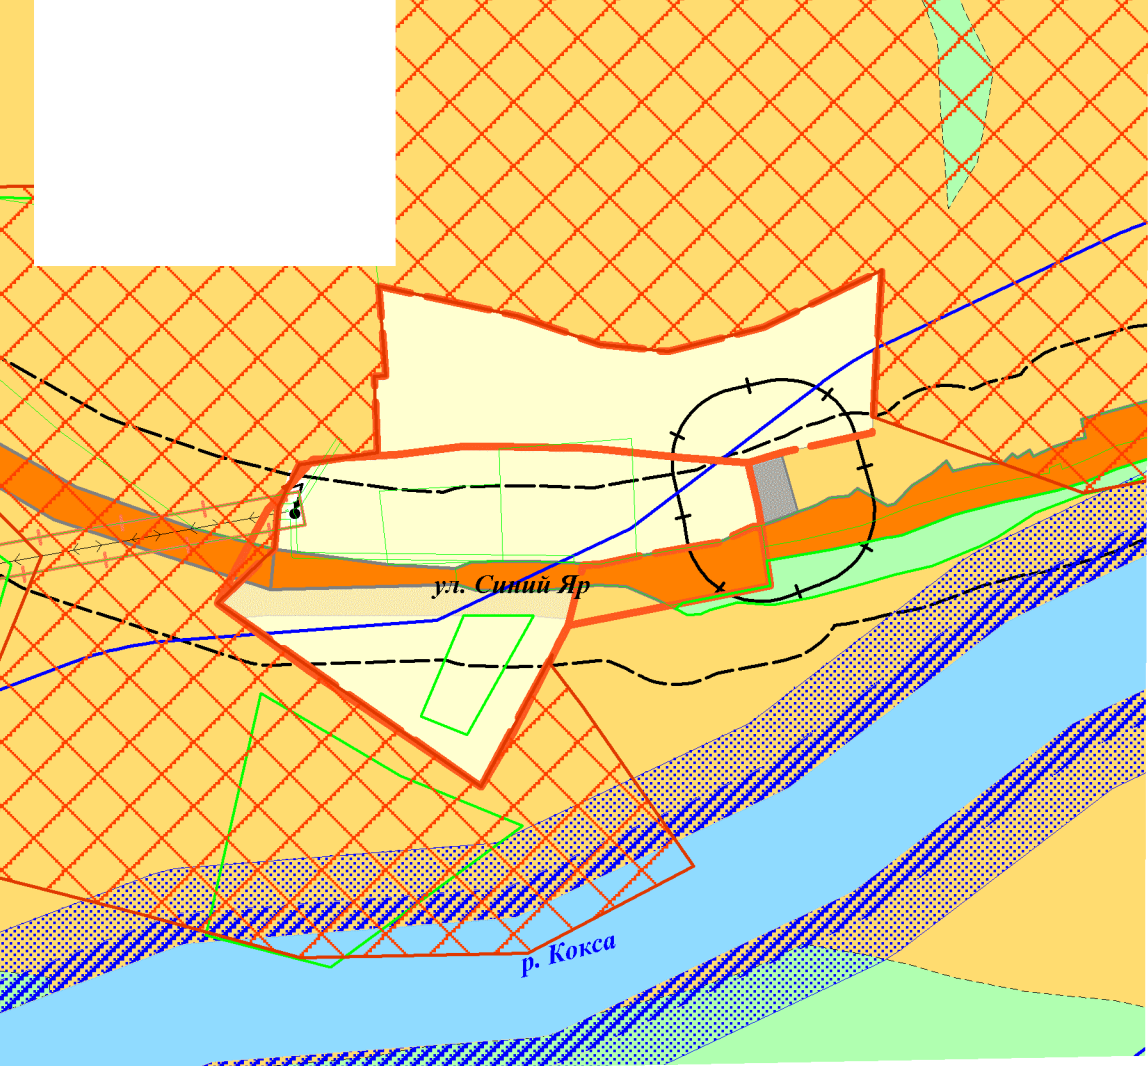

планир.



сущ.

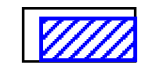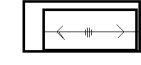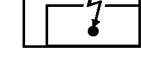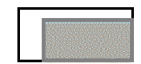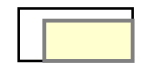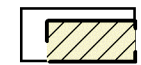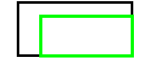

### ГРАНИЦЫ

населенных пунктов

земельных участков

### ЗЕМЛИ

сельскохозяйственного назначения

Зона сельских лесов

водные объекты на землях сельскохозяйственного назначения

### ФУНКЦИОНАЛЬНЫЕ ЗОНЫ:

Жилая зона, в том числе:

Зона застройки индивидуальными жилыми домами

Зона сельскохозяйственного использования

Зона специального назначения

Автомобили регионального значения

Трансформаторная подстанция

Линия электропередачи воздушная 10 кВ

### ТЕРРИТОРИИ ОБЩЕГО ПОЛЬЗОВАНИЯ

Береговая полоса\*

\* Полоса земли вдоль береговой линии (границы водного объекта) водного объекта общего пользования (береговая полоса) предназначена для общего пользования

ГРАНИЦЫ ЗОН С ОСОБЫМИ УСЛОВИЯМИ ИСПОЛЬЗОВАНИЯ ТЕРРИТОРИИ	
	Придорожная полоса
	СЗЗ
	охранной зоны объектов инженерной инфраструктуры
	Прибрежно-защитная полоса
	Водоохранная зона

						Заказчик: администрация Усть-Коксинского СП				
						Внесение изменений в Генеральный план Усть-Коксинского СП Усть-Коксинского сельского поселения Республики Алтай				
Изм.	Кол.	Лист	№ док	Подпись	Дата					
Директор		Садакова Г.А.				Положения о территориальном планировании				
Инженер		Кравцова С.Ю.							Стадия	Лист
						ГП	6	8		
						Карта функциональных зон с. Синий Яр			ООО "Компания Земпроект"	
						Карта объектов капитального строительства с. Синий Яр				