


Внесение изменений в Генеральный план Усть-Коксинского СП Усть-Коксинского района РА

Карта функциональных зон пос. Тюгурюк
Карта объектов капитального строительства пос. Тюгурюк

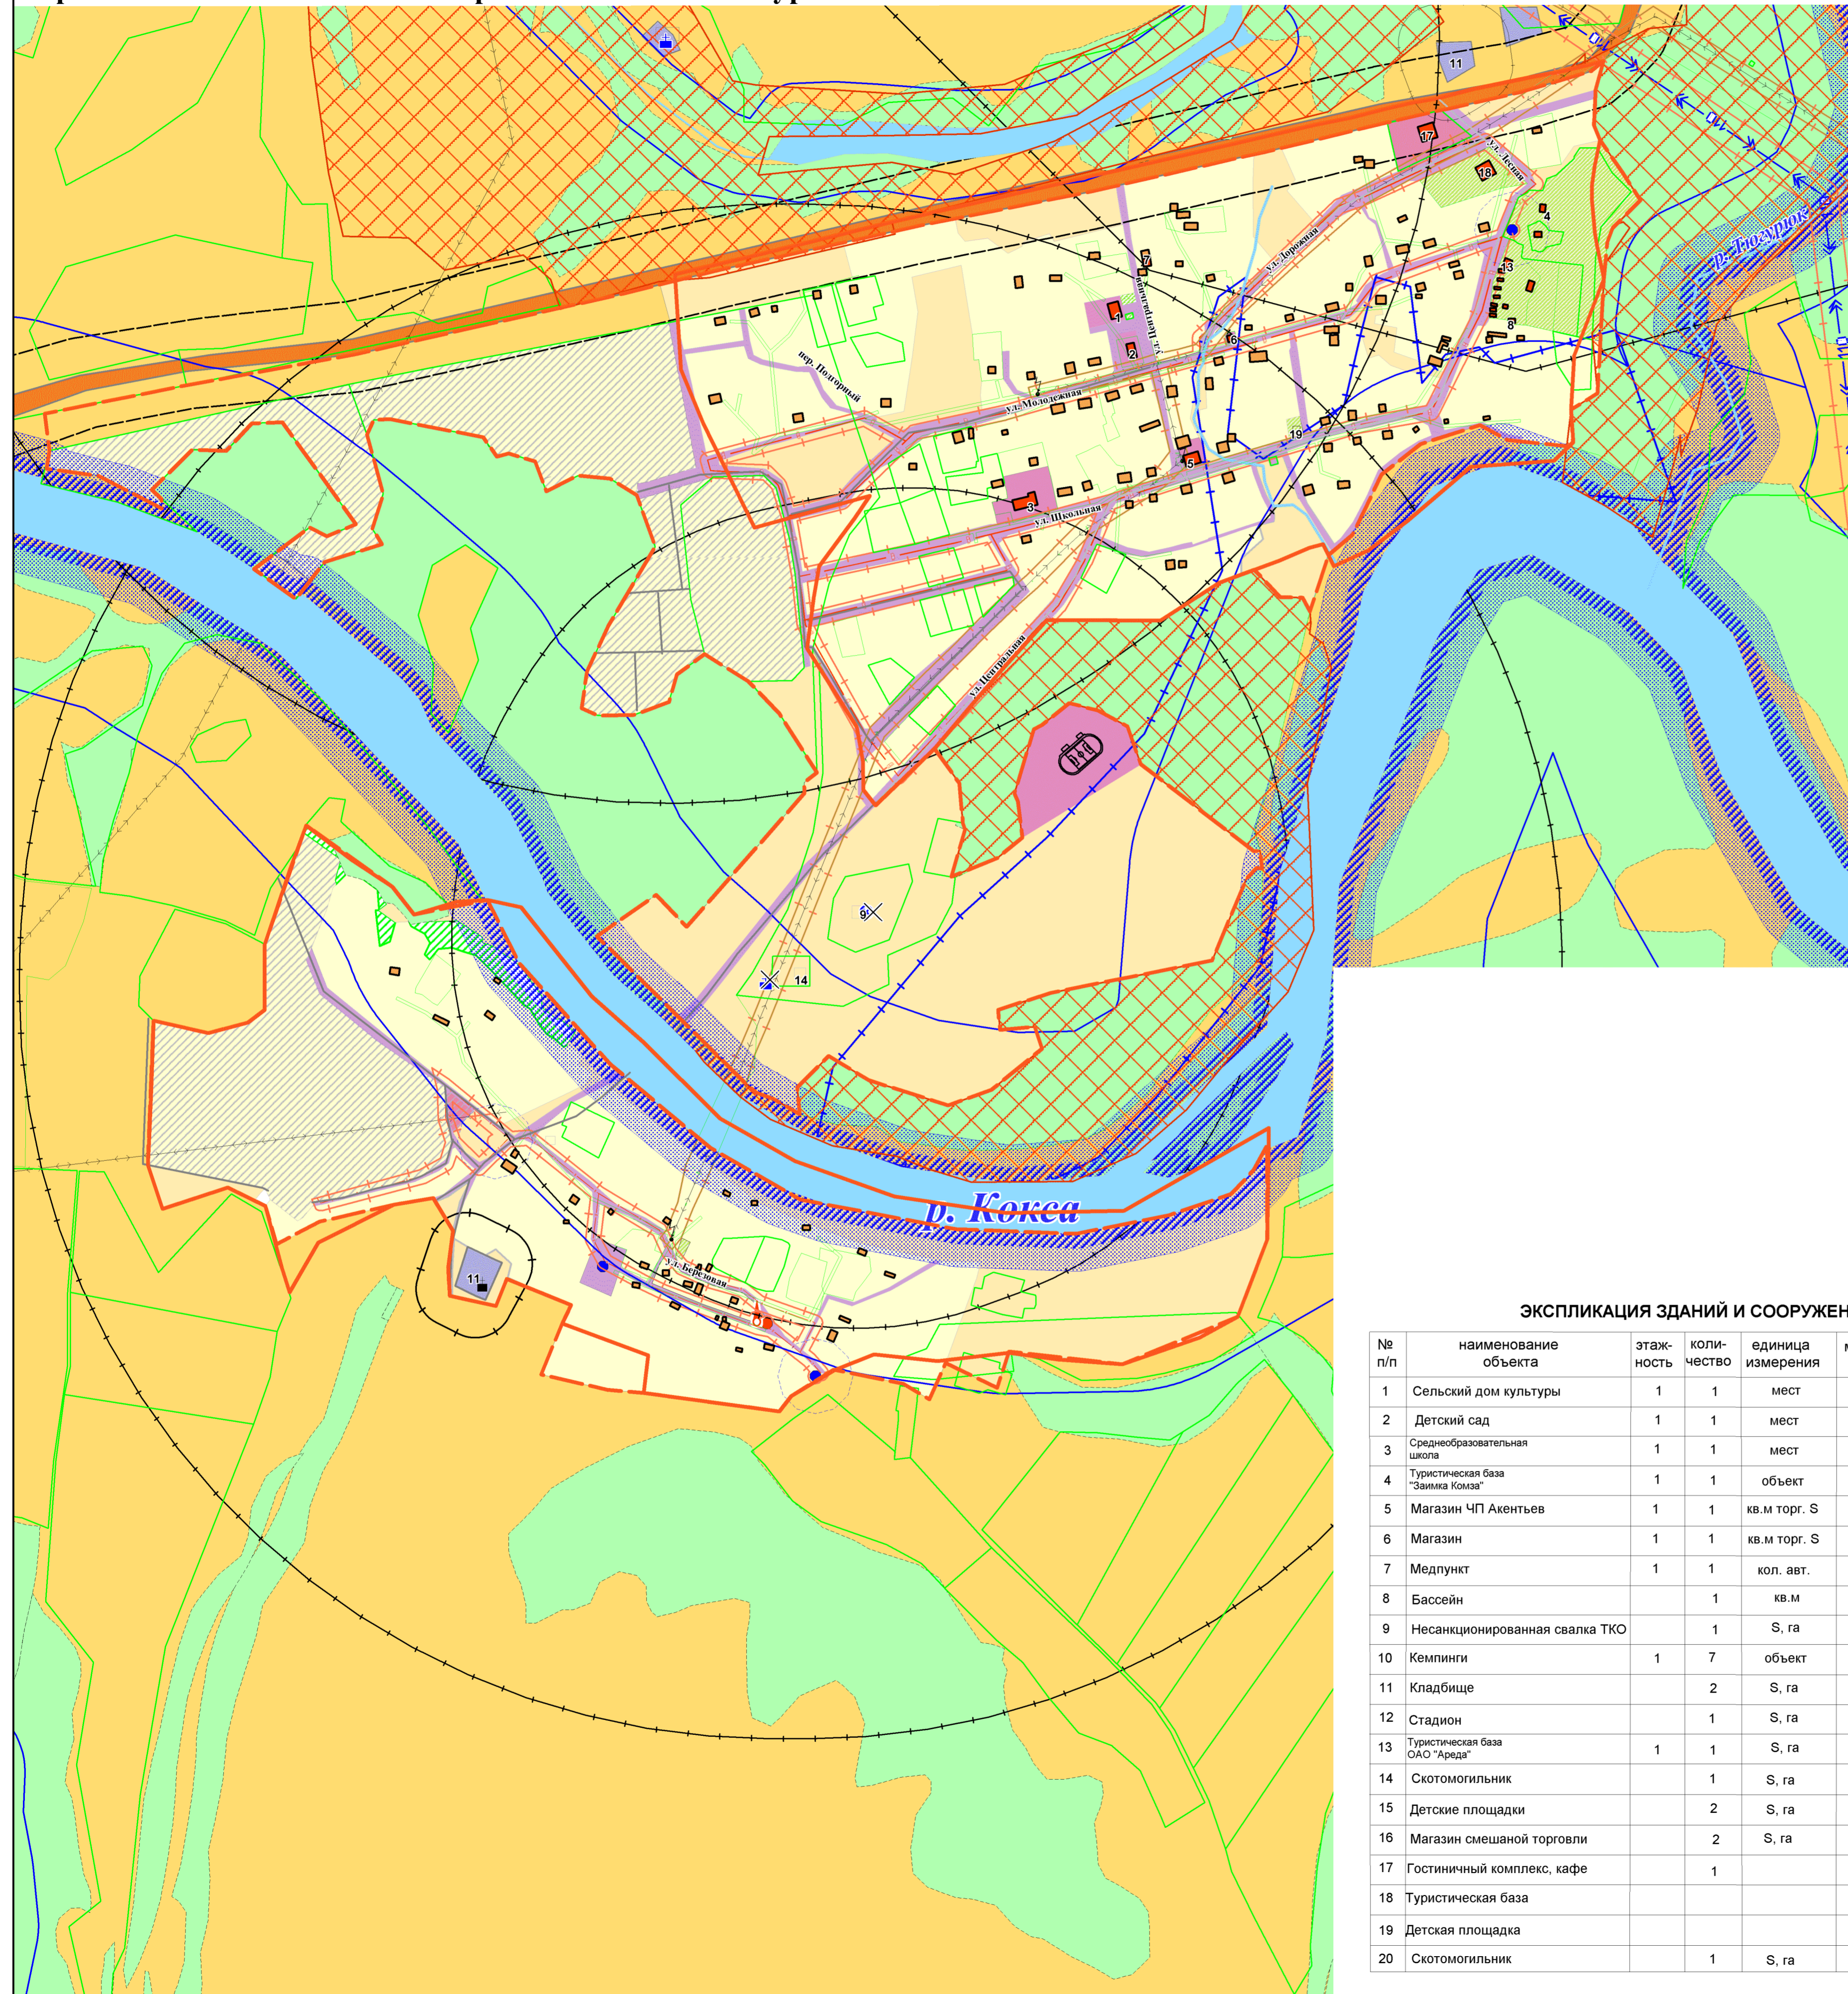

планир. 1 очередь.

сущ.

ГРАНИЦЫ

- населенных пунктов
- земельных участков
- ЗЕМЛИ**
- сельскохозяйственного назначения
- водные объекты на землях сельскохозяйственного назначения
- ФУНКЦИОНАЛЬНЫЕ ЗОНЫ:**
- Жилая зона, в том числе:
 - Зона застройки индивидуальными жилыми домами
- Общественно-деловая зона
- Зона инженерной и транспортной инфраструктуры
- Зона рекреационного назначения, в том числе:
 - Зона зеленых насаждений общего пользования
 - Зона специального назначения, в том числе:
 - Зона специального назначения, связанная с захоронениями
- Зона сельскохозяйственного использования, в том числе:
 - Зона сельскохозяйственных угодий
 - Зона объектов сельскохозяйственного производства
 - Зона сельских лесов
- Транспортной инфраструктуры**
- Автомобильные дороги регионального значения
- Улично-дорожная сеть
- Объекты инженерной инфраструктуры**
- Водопроводные сети
- Скважина
- Водонапорная башня
- Трансформаторная подстанция
- Линия электропередачи воздушная 10 кВ
- Линия электропередачи воздушная 110 кВ
- ГРАНИЦЫ ЗОН С ОСОБЫМИ УСЛОВИЯМИ ИСПОЛЬЗОВАНИЯ ТЕРРИТОРИИ**
- СЗЗ объектов производственной, коммунально-складской, транспортной, инженерной инфраструктуры
- зон санитарной охраны источников водоснабжения (1-2 пояс)
- охранной зоны объектов инженерной инфраструктуры
- Прибрежно-защитная полоса
- Водоохранная зона
- ТЕРРИТОРИИ ОБЩЕГО ПОЛЬЗОВАНИЯ**
- Береговая полоса*

* Полоса земли вдоль береговой линии (границы водного объекта) водного объекта общего пользования (береговая полоса) предназначена для общего пользования

ЭКСПЛИКАЦИЯ ЗДАНИЙ И СООРУЖЕНИЙ

№ п/п	наименование объекта	этажность	количество	единица измерения	мощность объекта	статус объекта
1	Сельский дом культуры	1	1	мест	95	Проектируемый
2	Детский сад	1	1	мест	20	Реконструируемый
3	Среднеобразовательная школа	1	1	мест	120	Реконструируемый
4	Туристическая база "Звонка Комза"	1	1	объект		Действующий
5	Магазин ЧП Акентьев	1	1	кв.м торг. S	231	Действующий
6	Магазин	1	1	кв.м торг. S	32	Действующий
7	Медпункт	1	1	кол. авт.	1	Проектируемый
8	Бассейн		1	кв.м	212	Действующий
9	Несанкционированная свалка ТКО		1	S, га	0,5	Рекультивация
10	Кемпинги	1	7	объект		Действующий
11	Кладбище	2		S, га	0,4	Действующий
12	Стадион		1	S, га	0,05	Действующий
13	Туристическая база ОАО "Ареда"	1	1	S, га	3,1	Действующий
14	Скотомогильник		1	S, га	0,6	Существующий
15	Детские площадки	2		S, га	0,28	Проектируемый
16	Магазин смешанной торговли		2	S, га	0,4	Проектируемый
17	Гостиничный комплекс, кафе		1			Существующий
18	Туристическая база					Проектируемый
19	Детская площадка					Проектируемый
20	Скотомогильник		1	S, га	0,6	Консервация

планир. к результатам консервации

сущ.

- Несанкционированная свалка ТКО
- Скотомогильник с захоронением в ямы
- Кладбище

Заказчик: администрация Усть-Коксинского СП					
Внесение изменений в Генеральный план Усть-Коксинского СП Усть-Коксинского сельского поселения Республики Алтай					
Изм.	Коп.	Лист	№ док.	Подпись	Дата
Директор	Садакова Г.А.				
Инженер	Кравцова С.Ю.				
Положения о территориальном планировании				Стадия	Лист
Карта функциональных зон п.Тюгурюк				ГП	7
Карта объектов капитального строительства п. Тюгурюк				Лист	8
				ООО "Компания Земпроект"	