


Схема расположения земельного участка или земельных участков на кадастровом плане территории

Условный номер земельного участка: :ЗУ1		
Площадь земельного участка: 1957 кв.м		
Описание характерных точек		
№	X	Y
28	459848.70	1303327.49
29	459808.03	1303334.79
30	459807.50	1303331.35
31	459806.80	1303314.04
32	459790.65	1303315.89
33	459790.69	1303294.09
34	459835.53	1303287.91
35	459844.33	1303297.11
28	459848.70	1303327.49

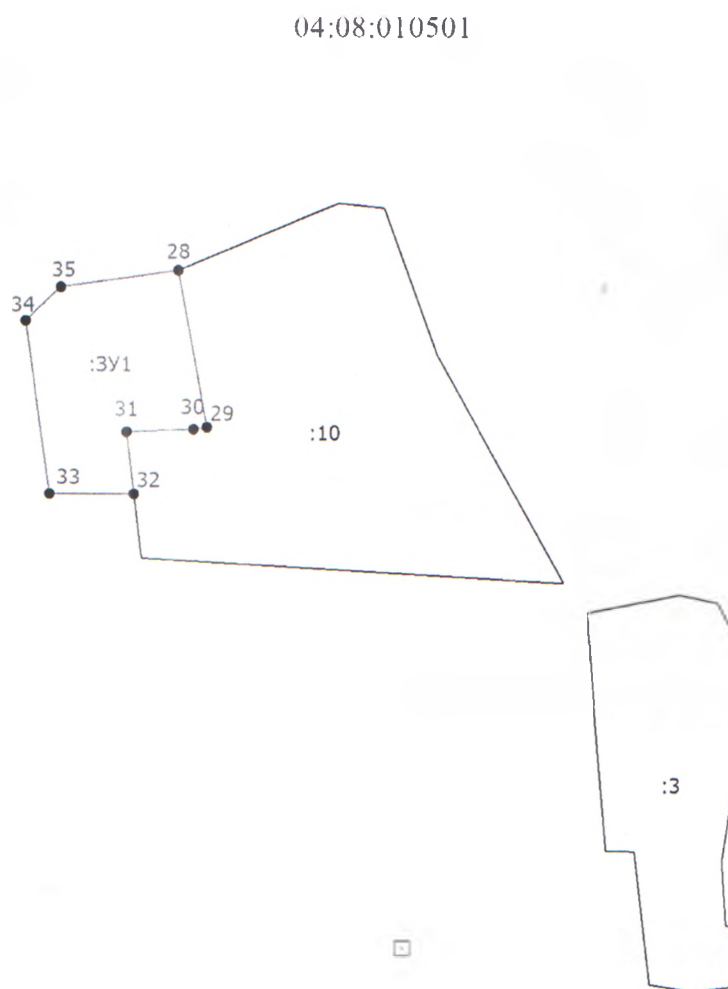

Масштаб 1:1900

Условные обозначения

- - Существующая часть границы, имеющиеся в ЕГРН сведения о которой достаточны для определения ее местоположения
- - Вновь образованная часть границы, сведения о которой достаточны для определения ее местоположения
- - Характерная точка границы, сведения о которой позволяют однозначно определить ее положение на местности
- 1 - Обозначение новой характерной точки
- :ЗУ1 - Образующий земельный участок
- - Пункт опорной межевой сети
- 04:08:010501 - Номер кадастрового квартала