

Схема расположения земельного участка или земельных участков на кадастровом плане территории


Условный номер земельного участка: :ЗУ2

Площадь земельного участка: 1501 кв.м

Описание характерных точек

№	X	Y
34	459790.64	1303315.90
35	459773.98	1303317.82
36	459708.64	1303323.90
27	459726.53	1303302.91
33	459790.69	1303294.09
34	459790.64	1303315.90

04:08:010501

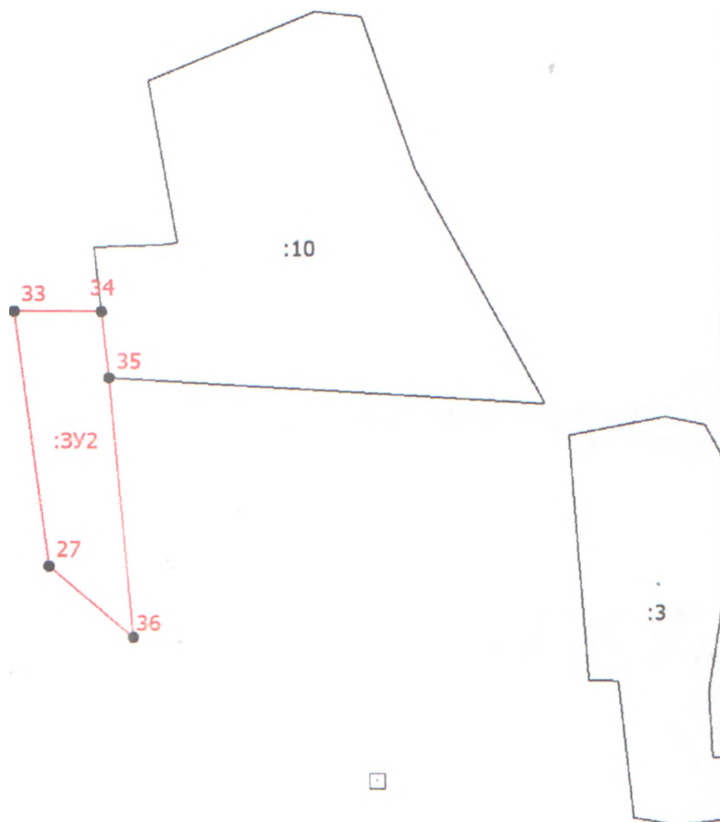

Масштаб 1:1900

Условные обозначения

- - Существующая часть границы, имеющиеся в ЕГРН сведения о которой достаточны для определения ее местоположения
- - вновь образованная часть границы, сведения о которой достаточны для определения ее местоположения
- - Характерная точка границы, сведения о которой позволяют однозначно определить ее положение на местности
- 1 - Обозначение новой характерной точки
- :ЗУ1 - образуемый земельный участок
- - Пункт опорной межевой сети
- 04:08:010501 - Номер кадастрового квартала