

Схема расположения земельного участка или земельных участков на кадастровом плане территории


Условный номер земельного участка: :ЗУ1

Площадь земельного участка: 2000 кв.м

Описание характерных точек

№	X	Y
н3	459868.52	1303559.84
н5	459857.79	1303562.14
н6	459849.60	1303546.99
н7	459828.27	1303547.85
н8	459821.86	1303501.35
н4	459861.42	1303501.35
н3	459868.52	1303559.84

04:08:010501

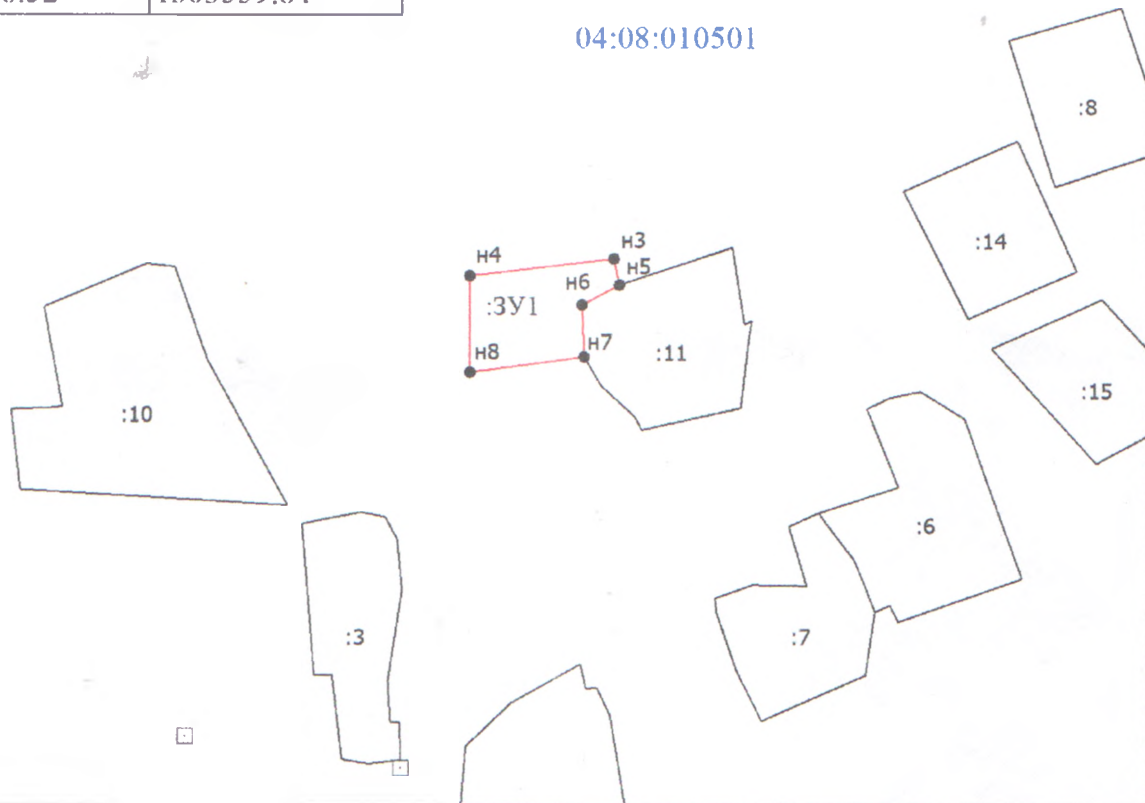

Масштаб 1:3100

Условные обозначения

- - Существующая часть границы, имеющиеся в ЕГРН сведения о которой достаточны для определения ее местоположения
- (red) - Вновь образованная часть границы, сведения о которой достаточны для определения ее местоположения
- - Характерная точка границы, сведения о которой позволяют однозначно определить ее положение на местности
- н1 - Обозначение новой характерной точки
- - Пункт опорной межевой сети
- (solid) - Граница земельного участка
- 04:08:010501 - Номер кадастрового квартала
- :ЗУ1 - образуемый земельный участок