


Утверждено Постановлением
 И.о. Главы МО "Усть-Коксинский район"
 от "29" мая 2017г. №316

Схема расположения земельного участка на кадастровом плане территории

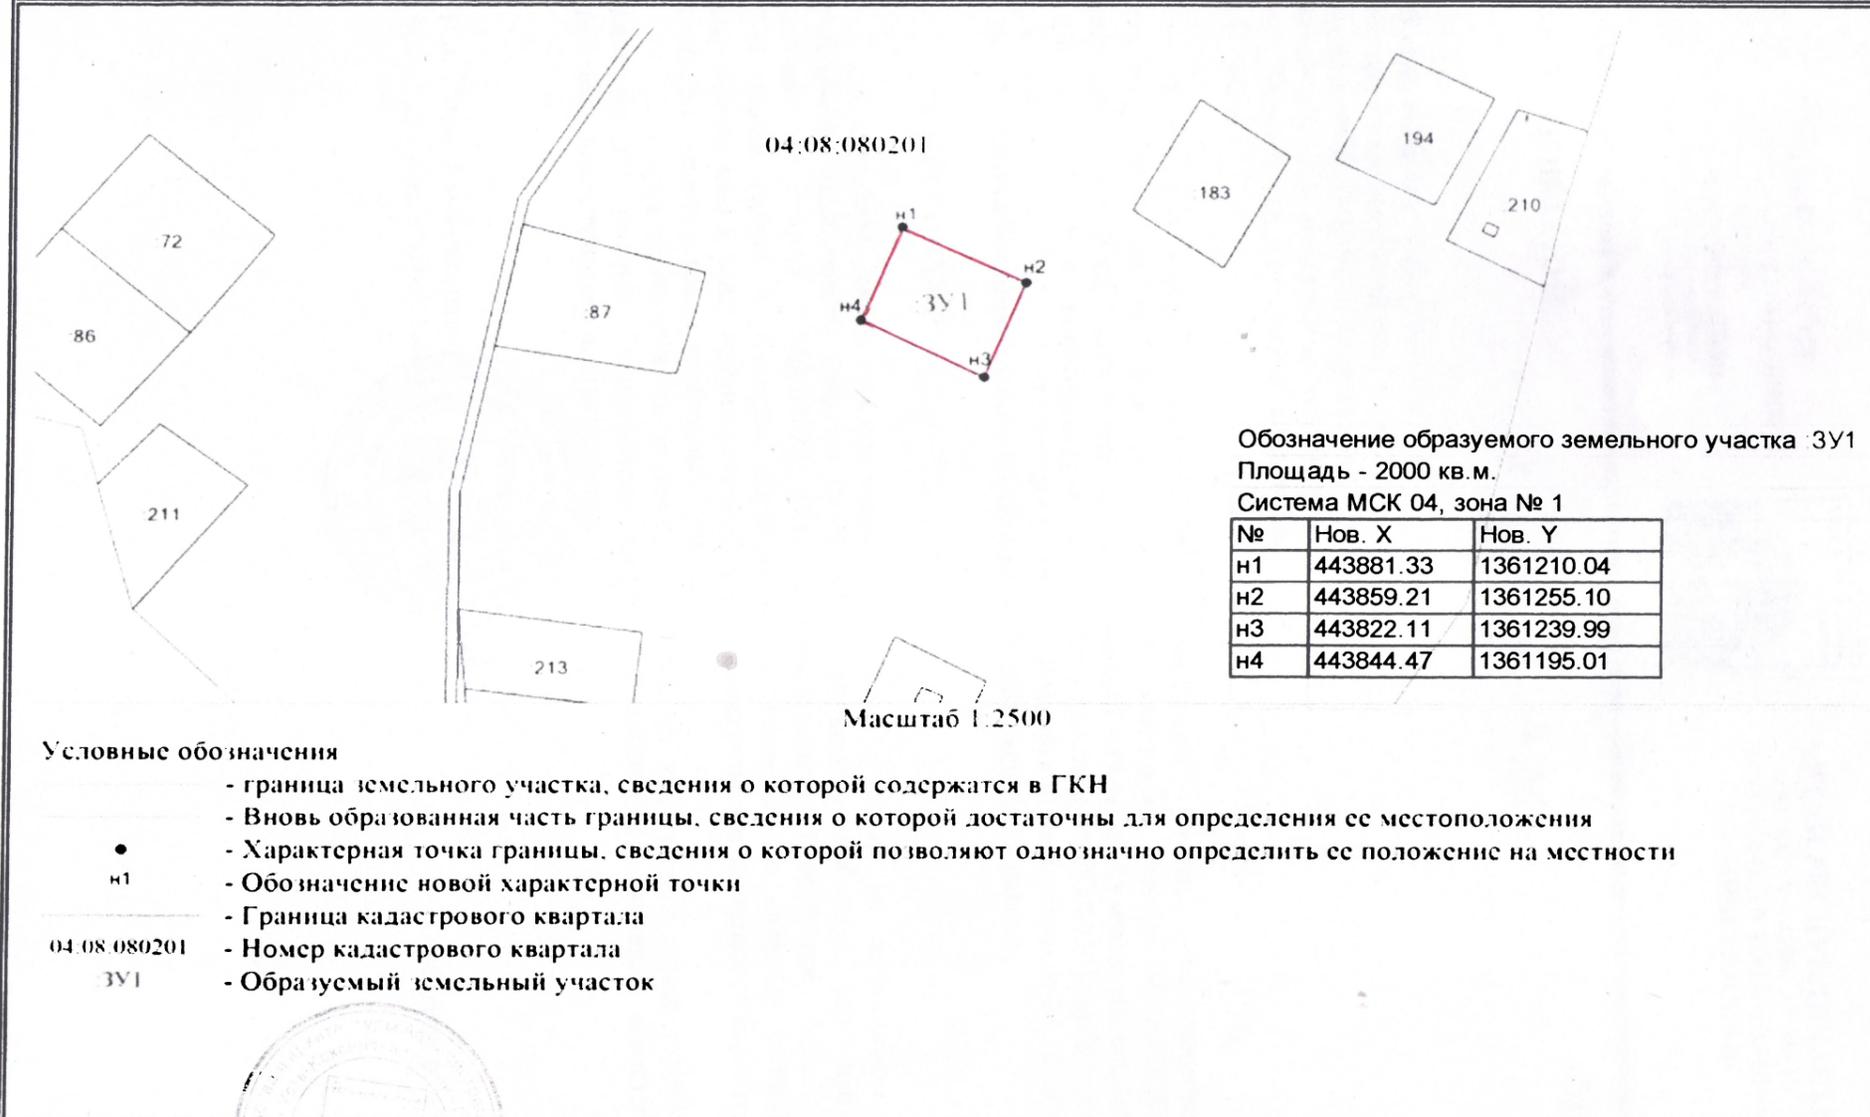

Обозначение образуемого земельного участка 3У1
 Площадь - 2000 кв.м.
 Система МСК 04, зона № 1

№	Нов. X	Нов. Y
н1	443881.33	1361210.04
н2	443859.21	1361255.10
н3	443822.11	1361239.99
н4	443844.47	1361195.01

Масштаб 1:2500

Условные обозначения

- граница земельного участка, сведения о которой содержатся в ГКН
- вновь образованная часть границы, сведения о которой достаточны для определения ее местоположения
- - Характерная точка границы, сведения о которой позволяют однозначно определить ее положение на местности
- н1 - Обозначение новой характерной точки
- Граница кадастрового квартала
- 04.08.080201 - Номер кадастрового квартала
- 3У1 - образуемый земельный участок

Составлено:
 ии специалистом отдела
 земель и архитектуры
 в П.О. Руф- 05.05.2017.