

Утверждена

Постановлением главы Администрации МО

«Усть-Коксинский район»


от 28.02.18 № 96

Схема расположения земельного участка на кадастровом плане территории

Условный номер земельного участка: :3У1

Площадь земельного участка: 1789 кв.м.

Обозначение характерных точек границ	Координаты, м Система координат МСК-04	
	X	Y
I	2	3
н1	450 679	1 333 583
н2	450 670	1 333 618
н3	450 622	1 333 606
н4	450 631	1 333 572
н1	450 679	1 333 583

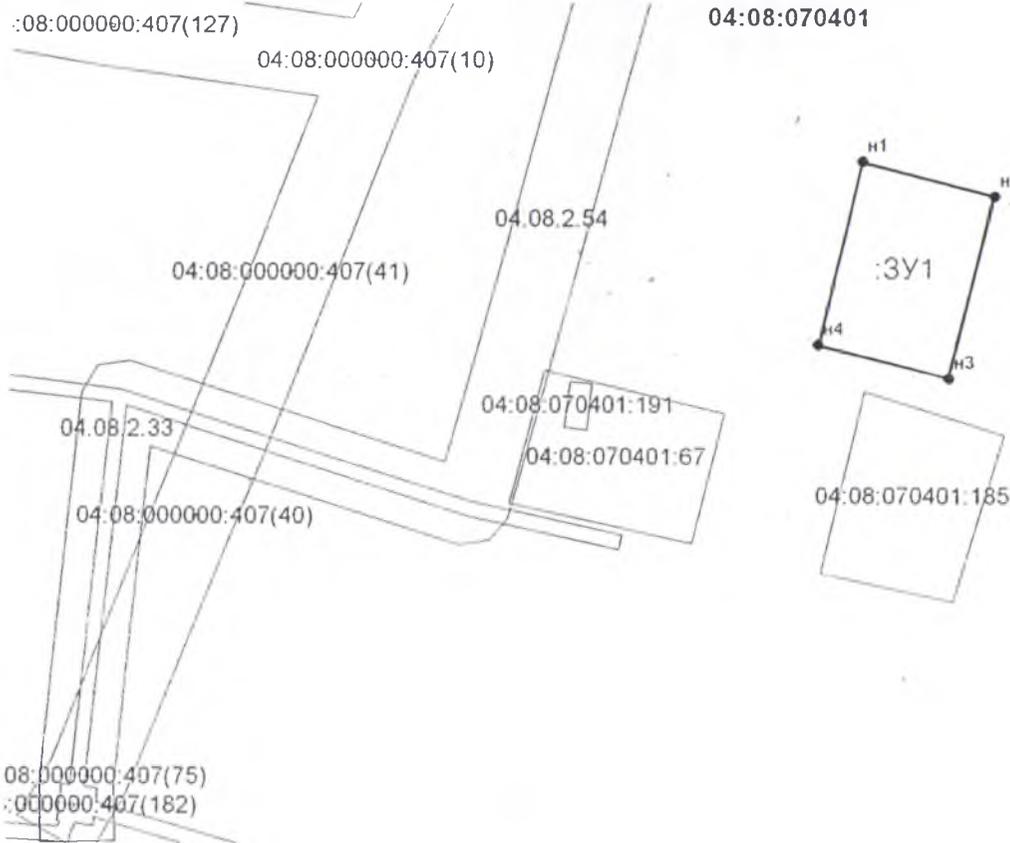

Масштаб 1:2000

Условные обозначения:

- проектируемая граница земельного участка
- граница земельного участка, сведения о которой содержатся в ГКН
- граница кадастрового квартала
- н1 - проектируемая характерная точка земельного участка
- 04:08:070401:185 - обозначение участка в квартале
- :3У1 - обозначение проектируемого земельного участка
- 04:08:070401 - номер кадастрового квартала