


ОСНОВНОЙ ЧЕРТЕЖ

- УСЛОВНЫЕ ОБОЗНАЧЕНИЯ**
- ГРАНИЦЫ**
- Усть-Коксинского района
 - Талдинского СП Усть-Коксинского района
- населенных пунктов**
- ФУНКЦИОНАЛЬНЫЕ ЗОНЫ**
- В ГРАНИЦАХ ЗЕМЕЛЬ НАСЕЛЕННОГО ПУНКТА**
- Зона градостроительного использования
- В ГРАНИЦАХ ЗЕМЕЛЬ СЕЛЬСКОХОЗЯЙСТВЕННОГО НАЗНАЧЕНИЯ**
- Зона сельскохозяйственного использования: сельскохозяйственных угодий
 - сельскохозяйственных объектов
 - Защитных лесов
 - поверхностные воды
 - Зона специального назначения
- В ГРАНИЦАХ ЗЕМЕЛЬ ПРОМЫШЛЕННОСТИ И ИНОГО СПЕЦИАЛЬНОГО НАЗНАЧЕНИЯ**
- Зона транспортной инфраструктуры: внешний транспорт
 - Зона объектов специального назначения
- В ГРАНИЦАХ ЗЕМЕЛЬ ЛЕСНОГО ФОНДА**
- Зона защитных лесов

- ОБЪЕКТЫ**
- Отделение почтовой связи
 - Предприятия общественного питания
 - ОБЪЕКТЫ СЕЛЬСКОХОЗЯЙСТВЕННОГО НАЗНАЧЕНИЯ
 - ОБЪЕКТЫ ПРОИЗВОДСТВЕННОГО И КОММУНАЛЬНО-СКЛАДСКОГО НАЗНАЧЕНИЯ
 - ОБЪЕКТЫ СОЦИАЛЬНОЙ ИНФРАСТРУКТУРЫ
 - Учреждения дошкольного образования
 - Учреждения учебно-образовательного назначения
 - Учреждения культурно-досугового назначения
 - Стадион
 - Учреждения здравоохранения
 - Пожарное депо

- ОБЪЕКТЫ ТРАНСПОРТНОЙ ИНФРАСТРУКТУРЫ**
- Поселковые и полевые дороги
 - Внутрихозяйственные дороги
 - АЗС
 - СТО
 - Остановочный павильон
- ОБЪЕКТЫ ИНЖЕНЕРНОЙ ИНФРАСТРУКТУРЫ**
- Водопровод
 - Водонапорная башня
 - Скважина
 - Трансформаторная подстанция
 - Линия электропередачи воздушная 10 кВ
 - Базовые станции сотовой связи

- ОБЪЕКТЫ СПЕЦИАЛЬНОГО НАЗНАЧЕНИЯ**
- Полигон ТКО
 - Скотомогильник с захоронением в ямы
 - Кладбище
 - ОБЪЕКТЫ КУЛЬТУРНОГО НАСЛЕДИЯ
 - Памятники истории регионального значения
- ГРАНИЦЫ ЗОН С ОСОБЫМИ УСЛОВИЯМИ ИСПОЛЬЗОВАНИЯ ТЕРРИТОРИИ**
- санитарно-защитная зона объектов производственного и специального назначения, транспортной инфраструктуры
 - охранная зона объектов инженерной инфраструктуры
 - придорожная полоса
 - водоохранная зона
 - прибрежная полоса

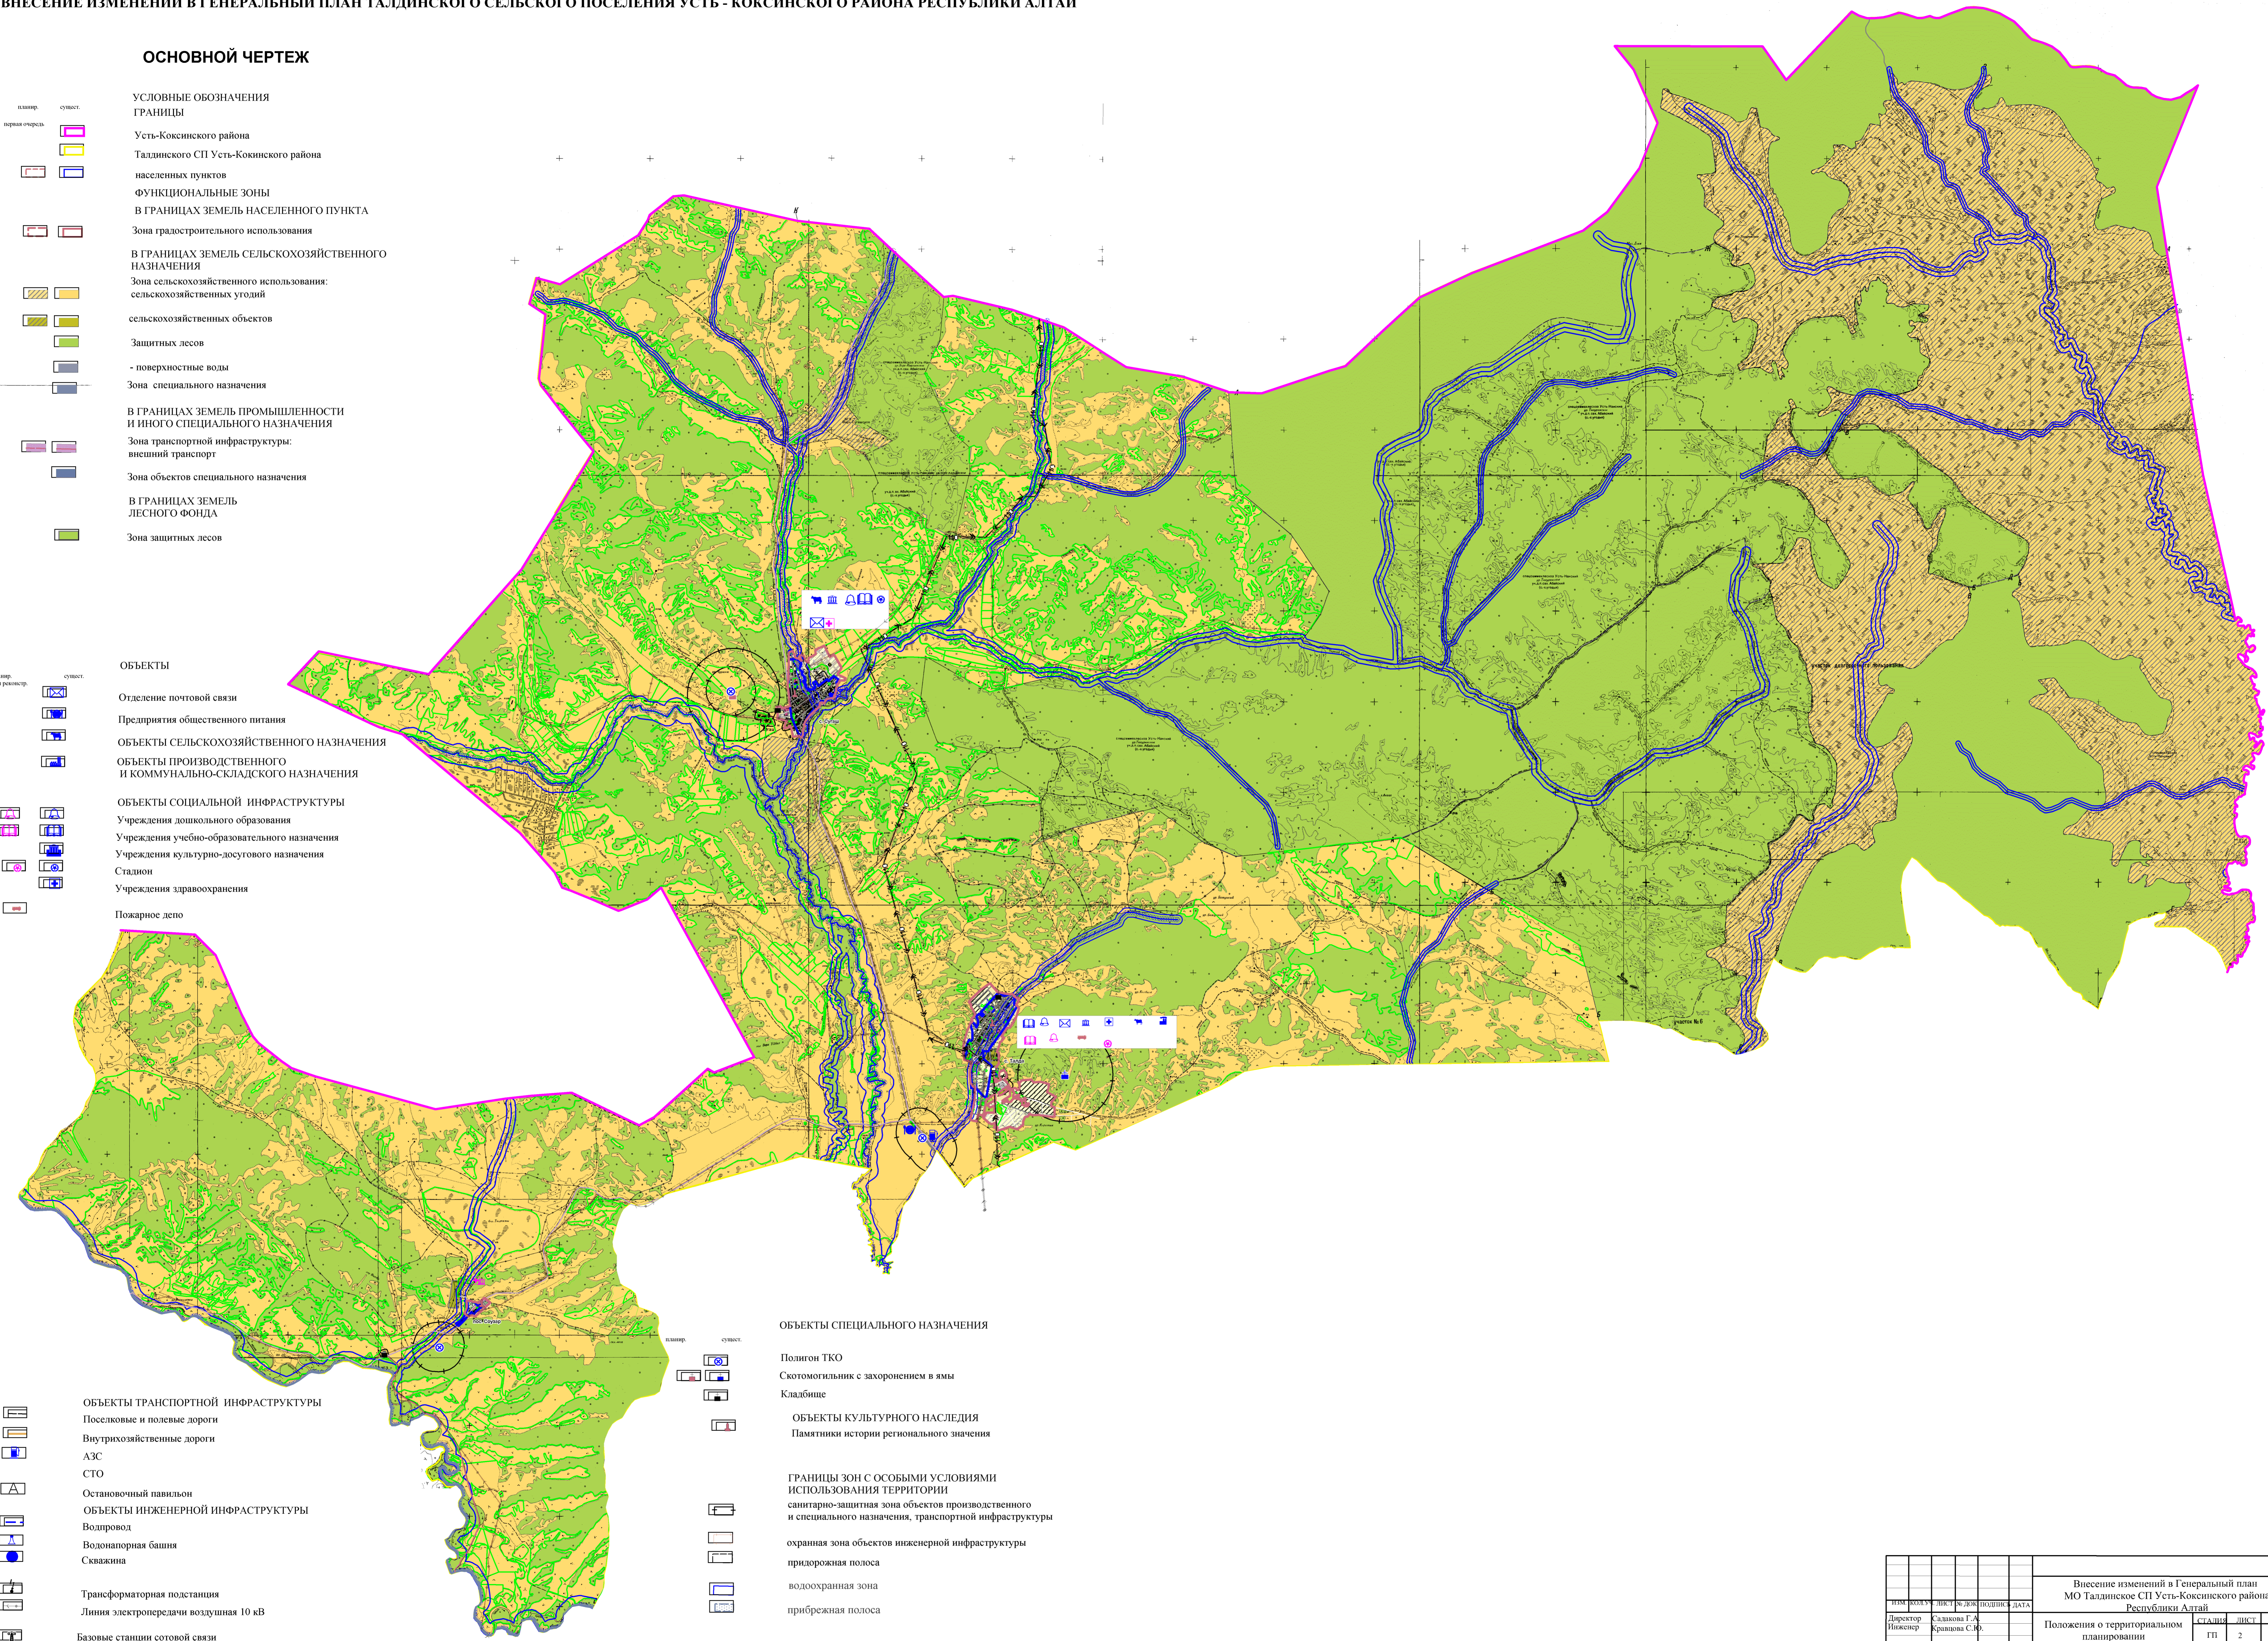

Внесение изменений в Генеральный план МО Талдинское СП Усть-Коксинского района Республики Алтай					
ИМ	КОЛУ	ЛИСТ	СЕРИЯ	ПОДПИС	ДАТА
Директор Июскер	Садкова Г.А.				
Инженер	Кравцова С.Н.				
Положения о территориальном планировании				СТАЦИЯ	ЛИСТ
				ГП	2
				ЛИСТОВ	5
Карта функциональных зон, Карта объектов капитального строительства Масштаб 1:25000				ООО "Компания Земпроект" г. Барнаул, 2017 г.	