ВНЕСЕНИЕ ИЗМЕНЕНИЙ В ГЕНЕРАЛЬНЫЙ ПЛАН КАТАНДИНСКОГО СЕЛЬСКОГО ПОСЕЛЕНИЯ УСТЬ-КОКСИНСКОГО РАЙОНА РЕСПУБЛИКИ АЛТАЙ

КАРТА ГРАНИЦ НАСЕЛЕННЫХ ПУНКТОВ

УСЛОВНЫЕ ОБОЗНАЧЕНИЯ

ГРАНИЦЫ

планир.	сущест.	
		Усть-Коксинского района
		Катандинского СП Усть-Кокинского района
		населенных пунктов
		земельных участков, стоящих на кадастровом учете
		автомобильные дороги общего пользования регионального значения
		водные объекты

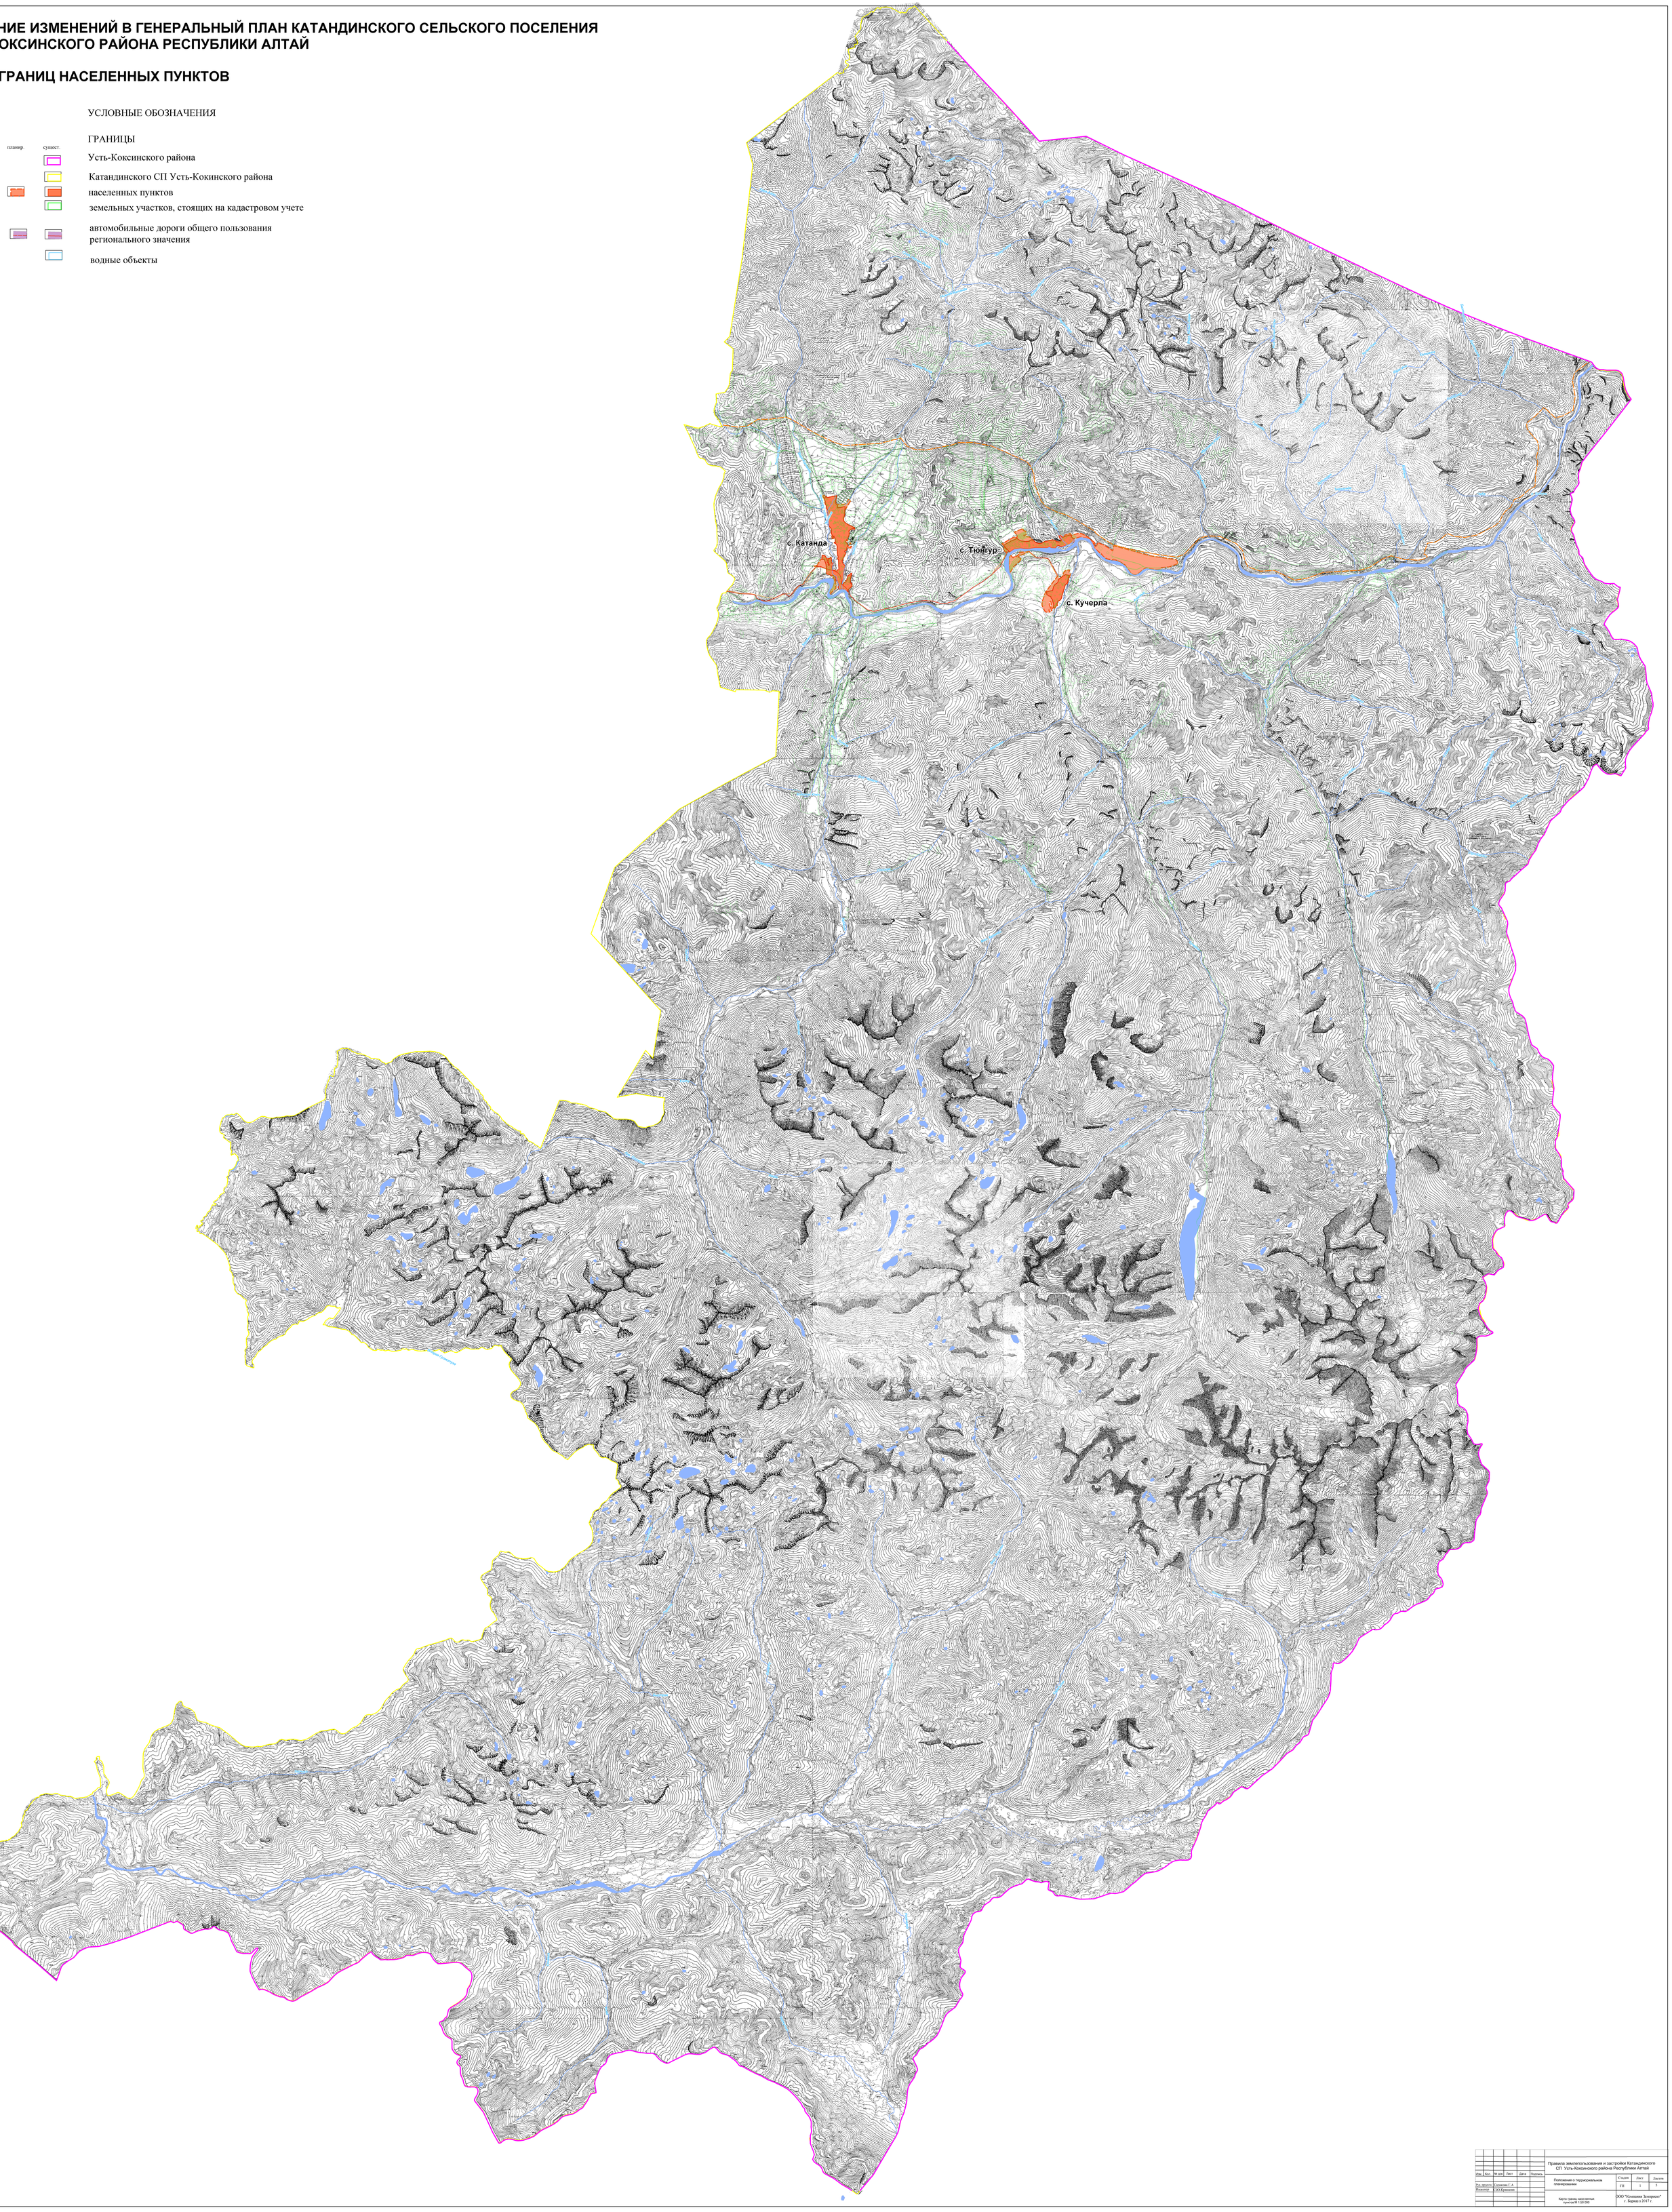

						Правила землепользования и застройки Катандинского СП Усть-Коксинского района Республики Алтай	
Изм.	Кол.	№ док	Лист	Дата	Подпись		
Рук. проекта	Салакова Г.А.					Положение о территориальном планировании	Стадия: ГП; Лист: 1; Листов: 5
Инженер	К.Ю.Кривлин						
						Карта границ населенных пунктов М 1:50 000	ООО "Компания Земпроект" г. Барнаул 2017 г.