

УТВЕРЖДЕНА :

Администрация МО "Усть-Коксинский район"

от _____ N _____


Схема расположения земельного участка или земельных участков на кадастровом плане территории

Условный номер земельного участка: :ЗУ1

Площадь земельного участка : 2000 кв.м.

Система координат : МСК-04, зона 1

| Обозначение характерных точек границ | Координаты, м | |
|--|---------------|------------|
| | X | Y |
| 1 | 2 | 3 |
| н1 | 444773,93 | 1361669,67 |
| н2 | 444781,65 | 1361628,9 |
| н3 | 444780,65 | 1361609,37 |
| н4 | 444809,85 | 1361601,16 |
| н5 | 444808,74 | 1361637,99 |
| н6 | 444812,19 | 1361670,44 |
| н1 | 444773,93 | 1361669,67 |

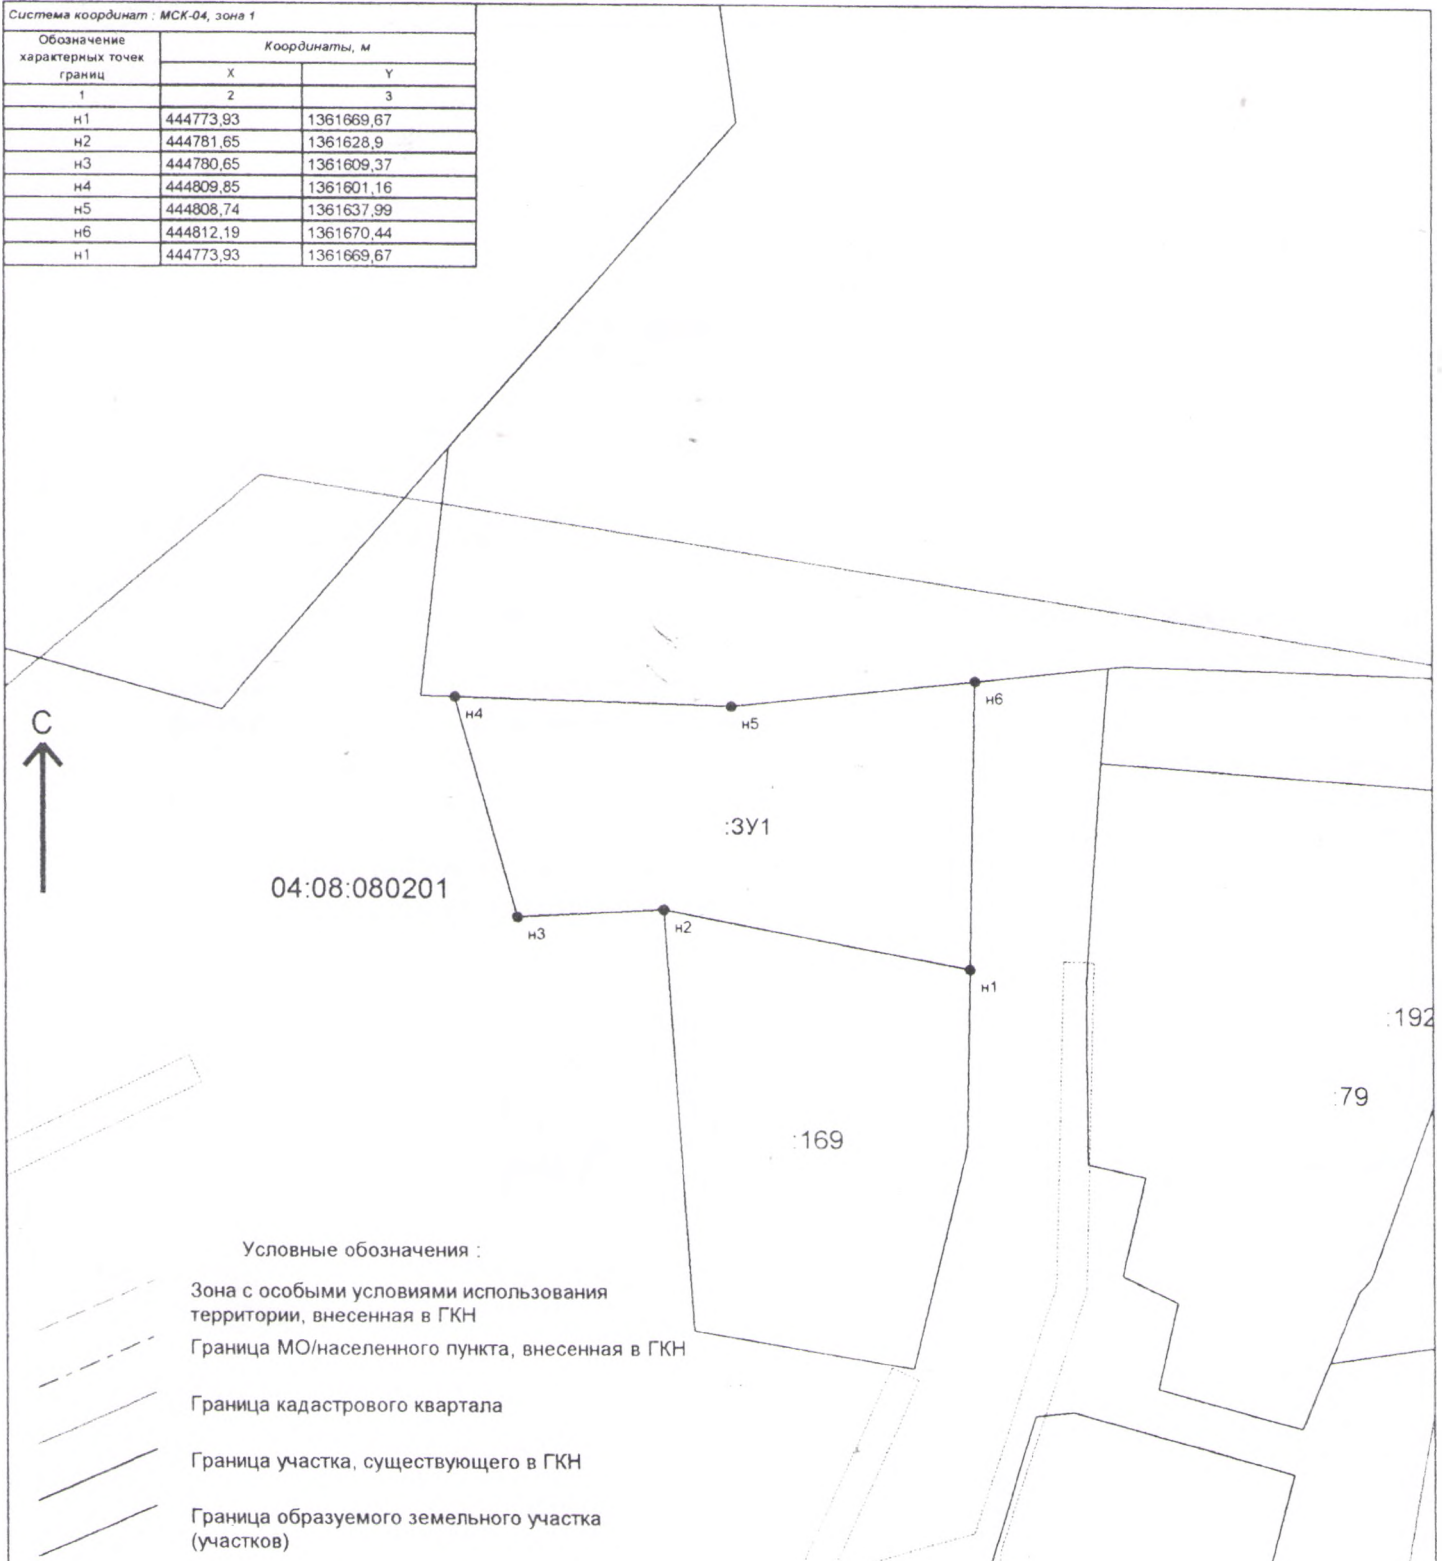

Условные обозначения :

Зона с особыми условиями использования территории, внесенная в ГКН

Граница МО/населенного пункта, внесенная в ГКН

Граница кадастрового квартала

Граница участка, существующего в ГКН

Граница образуемого земельного участка (участков)