



### Условные обозначения


-  Граница проекта планировки и проекта межевания территории
-  Красные линии устанавливаемые
-  Границы образуемых земельных участков
-  Границы существующих и планируемых элементов планировочной структуры (Улично-дорожная сеть)
-  Зона планируемого размещения индивидуальных жилых домов
-  Зона планируемого размещения территории общего пользования
-  Зона планируемого размещения объектов общественно-делового назначения
-  Номера поворотных точек красных линий
-  Водонапорная башня

### Транспорт и улично-дорожная сеть:

-  Проезжая часть проектируемая
-  Проезжая часть существующая
-  Пешеходные дорожки (тротуар)
-  ТБО Площадка для сбора и временного хранения ТБО

### Экспликация:

- 1 - спортивная площадка
- 2 - детская игровая площадка
- 3 - КТП

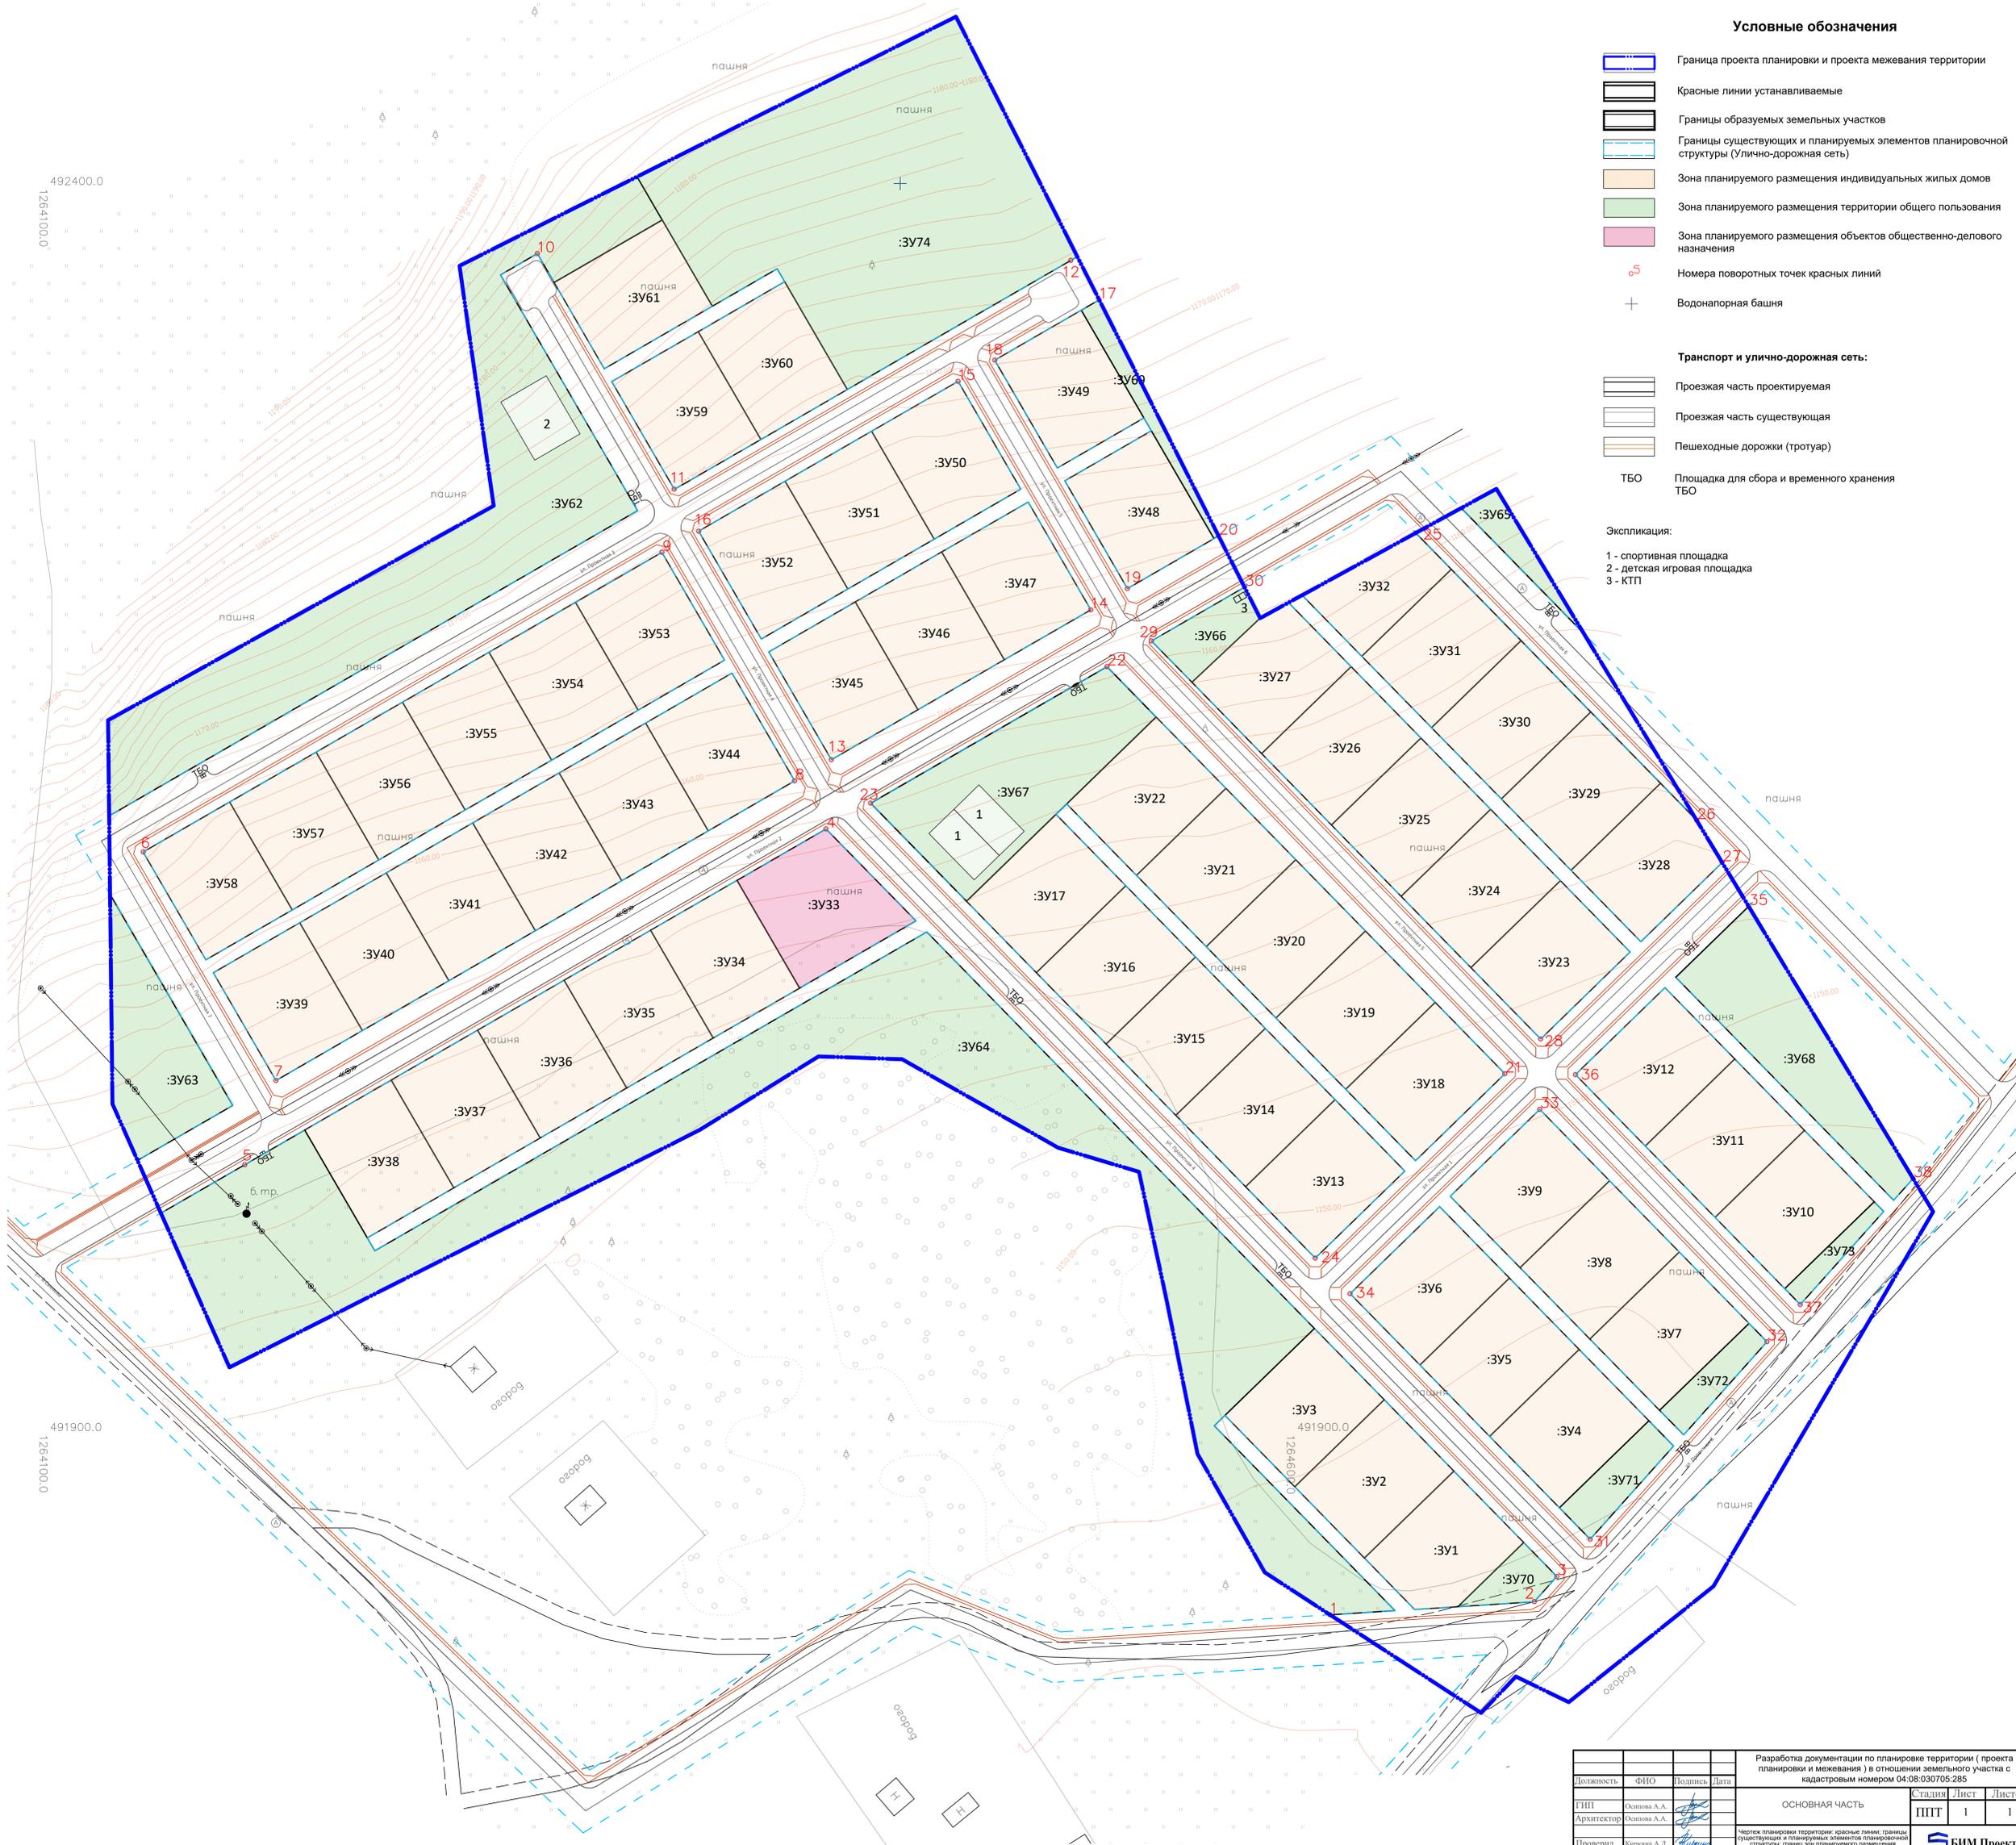

Разработка документации по планировке территории ( проекта планировки и межевания ) в отношении земельного участка с кадастровым номером 04:08:030705:285				Страница	Лист	Листов
Должность	ФИО	Подпись	Дата	ОСНОВНАЯ ЧАСТЬ	ПТТ	1
Архитектор	Осипова А.А.					1
Проверил	Карпова А.Л.			Чертеж планировки территории: красные линии; границы существующих и планируемых элементов планировочной структуры; границы зон планируемого размещения объектов капитального строительства М1:1000		
						