


Внесение изменений в Генеральный план Талдинского СП Усть-Коксинского района

Карта функциональных зон с. Талда

Карта планируемого размещения объектов местного значения с. Талда

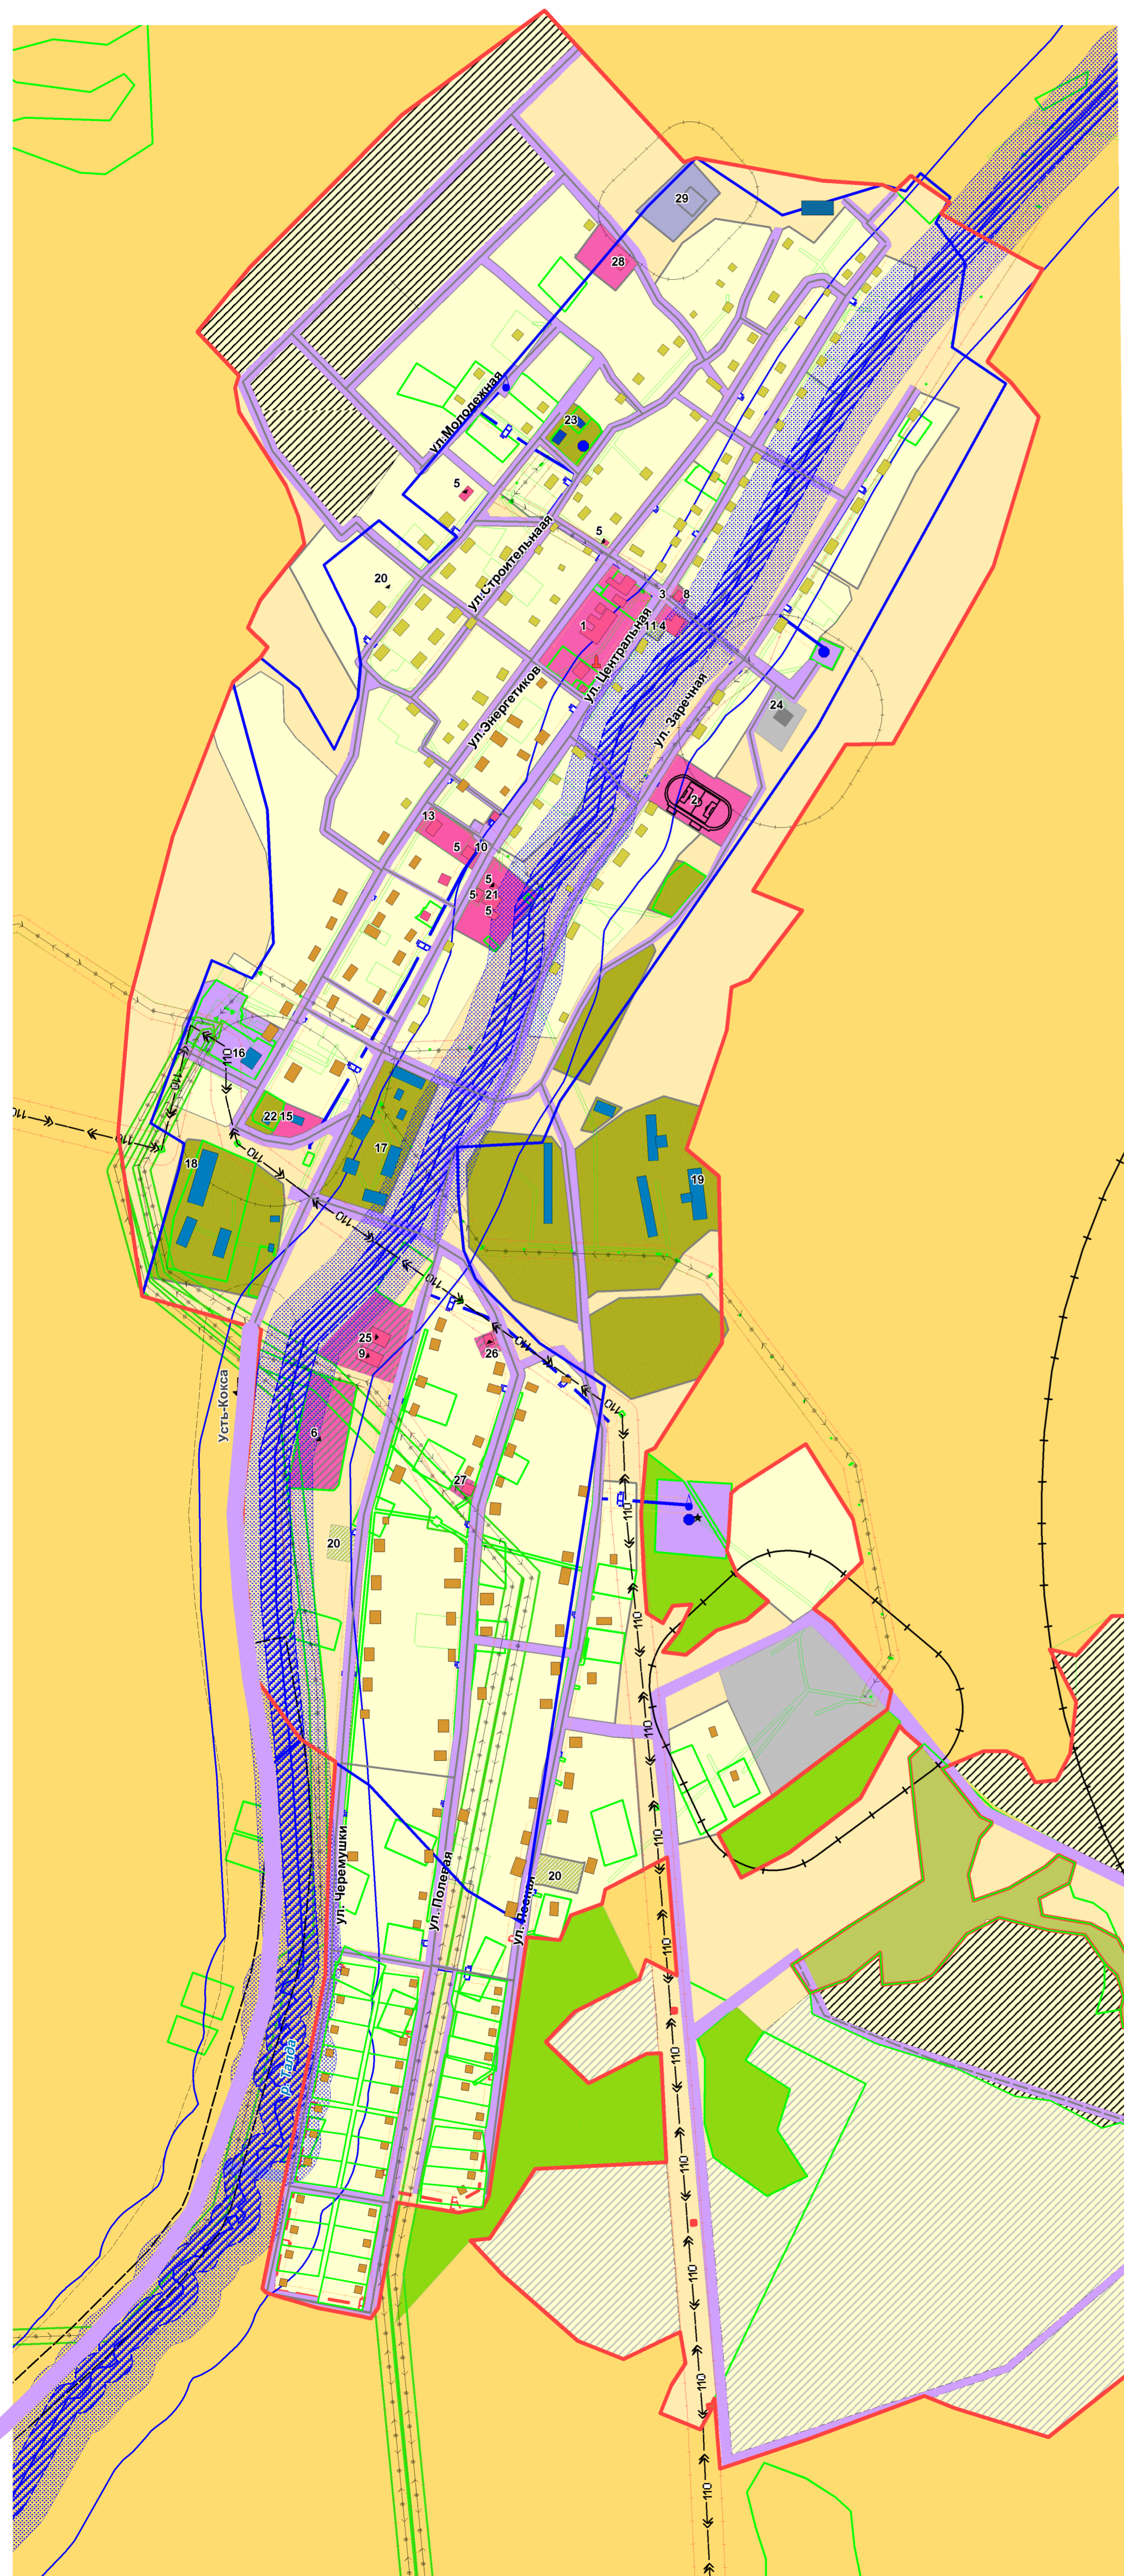

- планир. расч. срок 1 очередь.**
- сущ.**
- ГРАНИЦЫ**
- населенных пунктов
 - земельных участков
- ЗЕМЛИ**
- сельскохозяйственного назначения
 - промышленности, энергетики, транспорта, связи, радиовещания, телевидения, информатики, земли для обеспечения космической деятельности, земли обороны, безопасности и земли иного специального назначения.
 - водные объекты на землях сельскохозяйственного назначения
 - лесной фонд
- ФУНКЦИОНАЛЬНЫЕ ЗОНЫ:**
- Жилая зона, в том числе:
- Зона застройки индивидуальными жилыми домами
- Общественно-деловая зона
- Зона инженерной и транспортной инфраструктуры
- Зона рекреационного назначения, в том числе:
- Зона зеленых насаждений общего пользования
- Зона специального назначения, в том числе:
- Зона специального назначения, связанная с захоронениями
- Зона сельскохозяйственного использования, в том числе:
- Зона сельскохозяйственных угодий
 - Зона объектов сельскохозяйственного производства
- Памятники истории и культуры
- Памятники истории
- Транспортной инфраструктуры
- Автодороги регионального значения
 - Улично-дорожная сеть
 - Мост
- ОБЪЕКТЫ КАПИТАЛЬНОГО СТРОИТЕЛЬСТВА МЕСТНОГО ЗНАЧЕНИЯ**
- Общественно-деловые
 - Производственные
 - Жилые
 - Индивидуальные жилые
- Объекты инженерной инфраструктуры**
- Водопроводные сети
 - Скважина
 - Водонапорная башня
 - Трансформаторная подстанция
 - Линия электропередачи воздушная 10 кВ
 - Линия электропередачи воздушная 110 кВ

- ГРАНИЦЫ ЗОН С ОСОБЫМИ УСЛОВИЯМИ ИСПОЛЬЗОВАНИЯ ТЕРРИТОРИИ**
- СЗЗ объектов производственной, коммунально-складской, транспортной, инженерной инфраструктуры
 - зон санитарной охраны источников водоснабжения (1-2 пояс)
 - охранной зоны объектов инженерной инфраструктуры
 - Прибрежно-защитная полоса
 - Водоохранная зона
 - зона затопления паводковыми водами

Экспликация

№№	Наименование	Единица измер.	Статус
1	Школа	объект 250	сущест.
2	Спортивная площадка	объект 1	сущест.
3	ФАП	объект 1	сущест.
4	Сельский дом культуры	мест 250	реконстр.
5	Магазин	объект 1	сущест.
6	Детский сад	мест 50	проект.
7	Почта, отделение связи	объект 1	сущест.
8	Администрация сельсовета	объект 1	сущест.
9	Дом детского творчества	объект 1	проект.
10	Гостиница	мест 10	сущест.
11	Детская площадка	объект 1	сущест.
12	Сквер	объект 1	планир.
13	Детский сад	мест 20	сущест.
14	Спортзал	объект 1	проект.
15	Пожарное депо	мест 1	проект.
16	Подстанция	объект 1	сущест.
17	Мехсектор	кв. м.	сущест.
18	Зерносклады		сущест.
19	Ферма КРС		сущест.
20	Детская площадка		проект.
21	Рынок		проект.
22	Маслозавод	объект 1	сущест.
23	Цех по производству пантогематогена	объект 1	сущест.
24	Пилорама	объект 2	сущест.
25	Административное здание	объект 1	проект.
26	ФАП	объект 1	проект.
27	Магазин	объект 1	проект.
28	Культовое сооружение (церковь)	объект 1	проект.
29	Кладбище	объект 1	сущест.

Заказчик: администрация МО Талдинского СП Усть-Коксинского района					
Внесение изменений в Генеральный план МО Талдинское сельское поселение Усть-Коксинского района Республики Алтай					
Им.	Кол.	Лист	№ док.	Подпись	Дата
Директор	Садакова Г.А.				
Инженер	Кравцова С.Ю.				
Положения о территориальном планировании				Страницы	Лист
Карта функциональных зон				г.п.	
Карта объектов капитального строительства в границе села Талда				Листов	
ООО "Компания Земпроект" 2017 г.					