Внесение изменений в Генеральный план Усть-Коксинского СП Усть-Коксинского района РА
Карта функциональных зон с. Усть-Кокса, с. Баштала
Карта объектов капитального строительства с. Усть-Кокса, с. Баштала

ЭКСПЛИКАЦИЯ ЗДАНИЙ И СООРУЖЕНИЙ С. УСТЬ-КОКСА

№ п/п	Наименование	Статус объекта	Значение
	Административно-общественные учреждения		
1	Администрация Усть-Коксинского района	Действующий	Местное
2	Межрайонный отдел Пограничного управления ФСБ России	Действующий	Федеральное
3	Административное здание	Действующий	Местное
3м	Административное здание нотариальная контора	Действующий	Местное
4	Офисное здание	Действующий	Местное
5	Администрация сельского поселения	Действующий	Местное
6	Здание прокуратуры	Действующий	Федеральное
7	Здание ОВД	Действующий	Федеральное
8	Казначейство	Действующий	Федеральное
9	Военкомат	Действующий	Федеральное
10	Почта, связь	Действующий	Федеральное
11	Метеостанция	Действующий	Федеральное
12	Сбербанк	Действующий	Федеральное
13	Лесхоз административное здание	Действующий	Региональное
14	Военкомат	Действующий	Региональное
15	Пожарное депо	Действующий	Региональное
16	Пограничное управление	Действующий	Федеральное
17	Управление ФСБ	Действующий	Федеральное
18	Семенная инспекция	Действующий	Региональное
19	Адм.инстр. здание "Катунский биосферный заповедник"	Действующий	Федеральное
20	Налоговая инспекция	Действующий	Региональное
21	Центр занятости населения	Действующий	Региональное
	Учреждения учебно-образовательного назначения		
22	Средняя школа на 330 мест	Действующий	Местное
23	Начальная школа	Действующий	Местное
24	Средняя школа на 275 и 300 мест	Планируемый	Местное
25	Начальная школа	Действующий	Местное
26	Детский сад "Теремок"	Действующий	Местное
27	Детский сад	Действующий	Местное
28	Детский сад "Сказочный городок"	Действующий	Местное
29	Детский сад "Ромашка"	Действующий	Местное
30	Детский сад	Планируемый	Местное
31	Дом детского творчества	Действующий	Местное
32	Конно-спортивная школа	Действующий	Местное
33	Объект образования	Действующий	Местное
34	ПУ 92	Действующий	Региональное
	Учреждения культурно-досугового назначения и культовые сооружения		
35	СДК	Действующий	Местное
36	Художественный салон	Действующий	Местное
37	Библиотека	Действующий	Местное
38	Церковь	Действующий	Местное
39	Церковная лавка	Действующий	Местное
93	Многофункциональный развлекательный комплекс	Планируемый	Местное
	Лечебно-оздоровительные учреждения и учреждения ветеринарного обслуживания		
40	Больница	Действующий	Местное
41	Поликлиника	Действующий	Местное
42	Аптечный киоск	Действующий	Местное
43	Вет.станция	Действующий	Местное
43а	Приют для животных	Планируемый	Местное
	Спортивные сооружения, места отдыха		
44	Мемориал воинам- землякам погибшим в бою в 1918-1945 г.г.	Действующий	Региональное
45	Детская площадка	Планируемый	Местное
46	Ипподром	Действующий	Местное
47	Стадион	Планируемый	Местное
48	Оздоровительный лагерь "Беловодье"	Действующий	Местное
49	Алт.здание "Катунский биосферный заповедник"	Действующий	Местное
50	Спортпл. бассейн	Планируемый	Местное
51	Зона отдыха "Роша Катунская стрелка"	Действующий	Местное
52	Зона отдыха "Роша Коксинская"	Действующий	Местное
52а	Мемориал воинам- землякам, павшим в бою за Родину в 1941/1945 г.г.	Действующий	Региональное
	Предприятия торговли и общественного питания, коммунальных услуг		
53	Магазин	Действующий	Местное
54	Кафе, столовая	Действующий	Местное
55	Рынок	Действующий	Местное
56	Крытый рынок	Планируемый	Местное
57	Гостиница "Уймонская долина"	Действующий	Местное
58	Гостиница	Действующий	Местное
59	Фотостудия	Действующий	Местное
60	Гостиница	Планируемый	Местное
58а	Парикмахерская	Действующий	Местное
	Объекты транспортной инфраструктуры		
61	Автовокзал	Планируемый	Местное
62	АЗС	Действующий	Местное
63	СТО	Действующий	Местное
64	Гараж	Действующий	Местное
65	Придорожный сервис	Планируемый	Местное
66	Объект воздушного транспорта	Действующий	Местное
67	Аэропорт	Не действующий	Местное
68	Автодром	Действующий	Местное
	Объекты инженерной инфраструктуры		
69	Котельная	Действующий	Местное
70	Электроподстанция	Действующий	Местное
71	Водозаборная скважина	Действующий	Местное
72	Резервуары чистой воды	Действующий	Местное
73	Насосная станция	Действующий	Местное
74	Электростанция	Не действующий	Местное
75	Ретранслятор	Действующий	Местное
99	Котельная	Планируемый	Местное
100	Пожарная защита	Действующий	Местное
	Производственные и коммунально-складские объекты		
76	Завод по производству безалкогольных напитков	Действующий	Местное
77	Хлебозавод	Действующий	Местное
78	Производственные здания	Действующий	Местное
79	ДРСУ	Действующий	Местное
80	МУП "Теплоэнергия"	Действующий	Местное
81	Мини-цех по производству пельменей	Действующий	Местное
82	Маслосыродел	Действующий	Местное
83	АБЗ	Действующий	Местное
84	Завод по расфасовке травяных смесей	Планируемый	Местное
85	Склады	Действующий	Местное
86	Склад по хранению газа в баллонах	Действующий	Местное
92	Пропилка	Планируемый	Местное
	Объекты специального назначения		
87	Кладбище	Действующий	Местное
88	Кладбище	Закрытое	Местное
89	Полигон коммунальных отходов	Действующий	Местное
90	Мусороперерабатывающий завод	Планируемый	Местное
91	Скотомогильник с захоронением в ямах	Закрытый	Местное
	Турбазы		
94	Турбаза "Алтайер-тур"	Действующий	Местное
95	Турбаза "Конкуст"	Действующий	Местное
96	Гостиничное обслуживание	Действующий	Местное
97	Турбаза	Действующий	Местное
98	Турбаза	Действующий	Местное

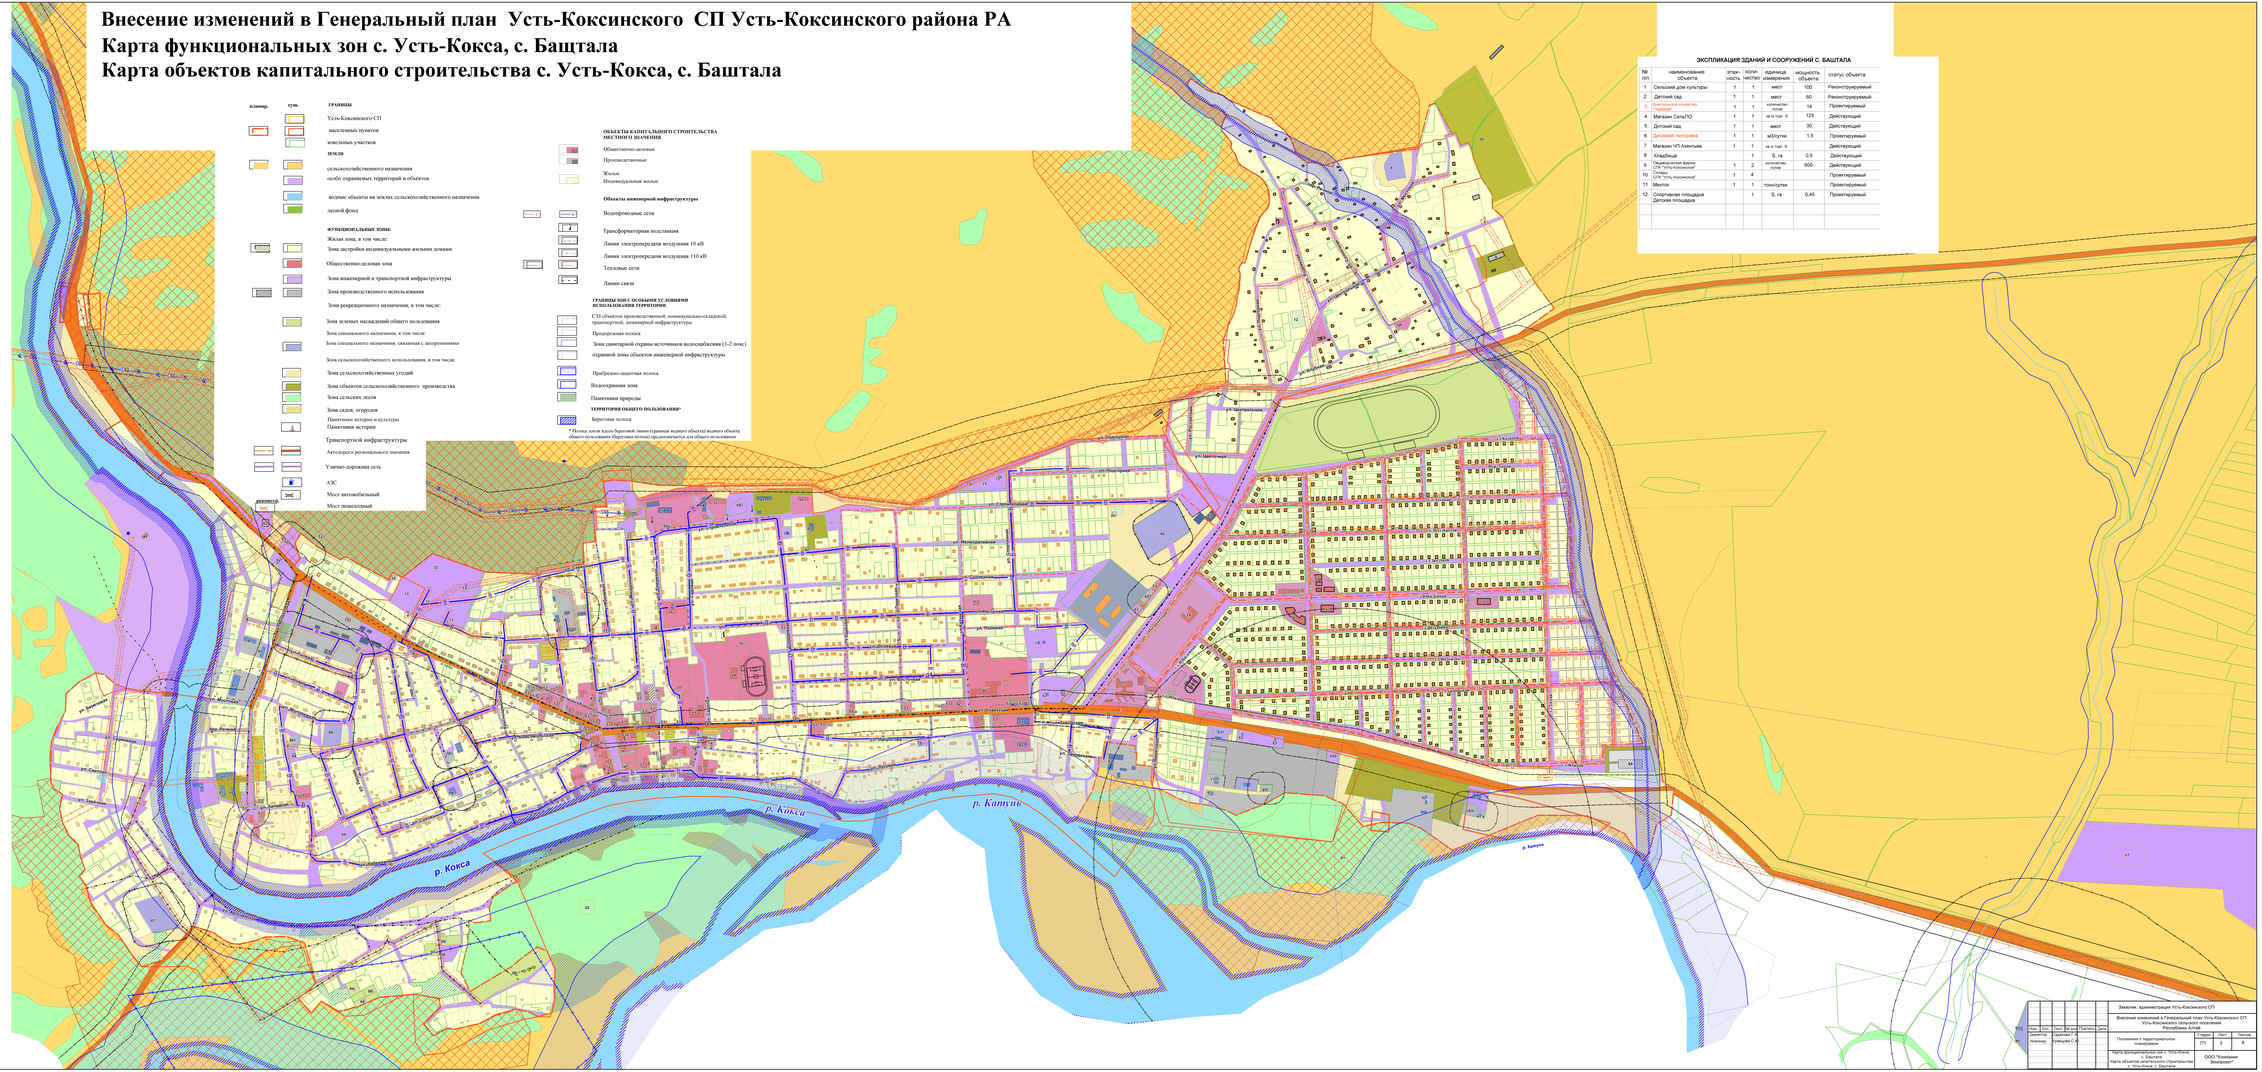
планир.
сущ.
ГРАНИЦЫ
Усть-Коксинского СП
населенных пунктов
земельных участков
ЗЕМЛИ
сельскохозяйственного назначения
особо охраняемых территорий и объектов
водные объекты на землях сельскохозяйственного назначения
лесной фонд
ФУНКЦИОНАЛЬНЫЕ ЗОНЫ:
Жилая зона, в том числе:
Зона застройки индивидуальными жилыми домами
Общественно-деловая зона
Зона инженерной и транспортной инфраструктуры
Зона производственного использования
Зона рекреационного назначения, в том числе:
Зона зеленых насаждений общего пользования
Зона специального назначения, в том числе
Зона специального назначения, связанная с захоронениями
Зона сельскохозяйственного использования, в том числе
Зона сельскохозяйственных угодий
Зона объектов сельскохозяйственного производства
Зона сельских лесов
Зона садов, огородов
Памятники истории и культуры
Памятники истории
Транспортной инфраструктуры
Автодорога регионального значения
Улично-дорожная сеть
АЗС
Мост автомобильный
Мост пешеходный
ОБЪЕКТЫ КАПИТАЛЬНОГО СТРОИТЕЛЬСТВА МЕСТНОГО ЗНАЧЕНИЯ
Общественно-деловые
Производственные
Жилые
Индивидуальные жилые
Объекты инженерной инфраструктуры
Водопроводные сети
Трансформаторная подстанция
Линия электропередачи воздушная 10 кВ
Линия электропередачи воздушная 110 кВ
Тепловые сети
Линии связи
ГРАНИЦЫ ЗОН С ОСОБЫМИ УСЛОВИЯМИ ИСПОЛЬЗОВАНИЯ ТЕРРИТОРИИ
СП объектов производственной, коммунально-складской, транспортной, инженерной инфраструктуры
Придорожная полоса
Зона санитарной охраны источников водоснабжения (1-2 пояс)
охранной зоны объектов инженерной инфраструктуры
Прибрежно-защитная полоса
Водоохранная зона
Памятники природы
ТЕРРИТОРИИ ОБЩЕГО ПОЛЬЗОВАНИЯ*
Береговая полоса
* Полоса земли вдоль береговой линии (границы водного объекта) водного объекта общего пользования (Береговая полоса) предназначается для общего пользования
р. Кокса
р. Катунь
ул. Центральная
ул. Ленина
ул. Молодежная
ул. Подгорная
ул. Заречная
ул. Лесная
ул. Ипподромная
ул. Строительная
ул. Ипподромная
ул. Кооперативная
ул. Ипподромная
ул. Кооперативная
ул. Ипподромная
ул. Кооператив