

Условные обозначения

- Граница проекта планировки и проекта межевания территории
- Границы земельных участков, сведения о которых соответствуют сведениям Единого государственного реестра недвижимости
- Границы кварталов, сведения о которых соответствуют сведениям Единого государственного реестра недвижимости


04:08:030705:285 Кадастровый номер участка  
04:08:030705 Кадастровый номер квартала

Объекты инженерной инфраструктуры

- Сети электроснабжения высоковольтные
- Сети электроснабжения низковольтные

Охранные зоны

- Охранная зона сетей электроснабжения (сущ.)

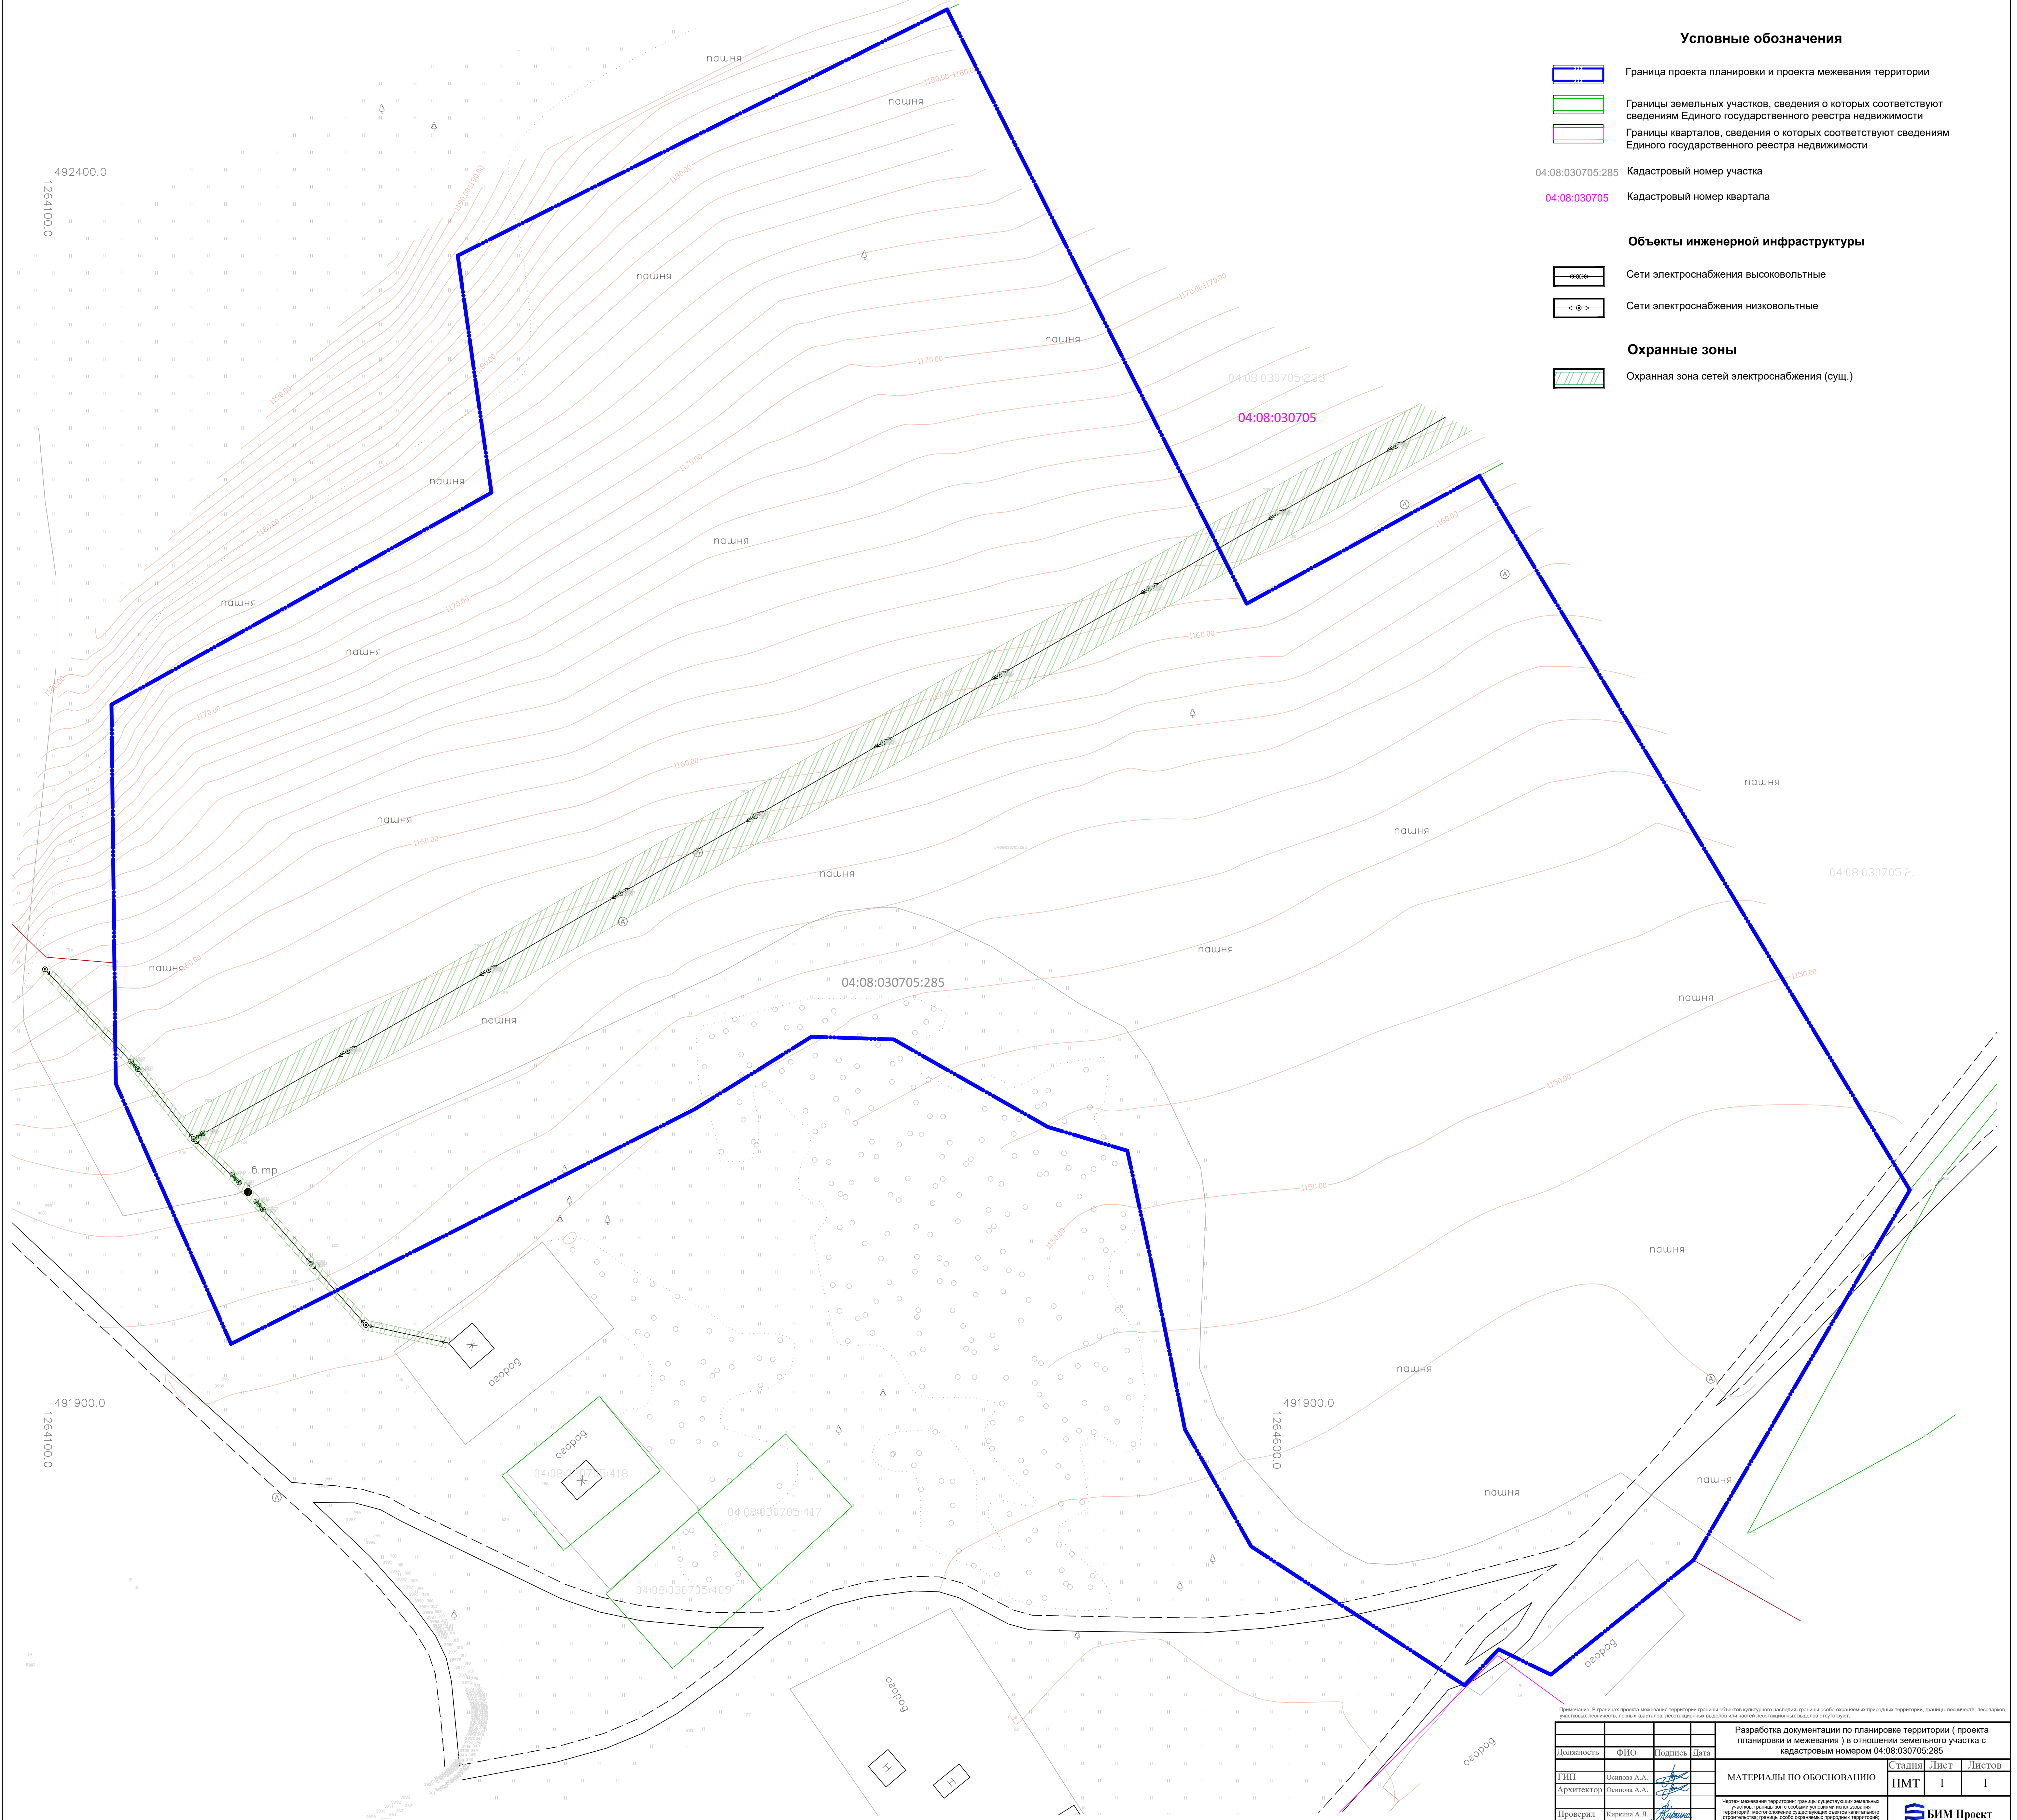

Примечание: В границах проекта межевания территории границы объектов культурного наследия, границы особо охраняемых природных территорий, границы лесности, лесопарков, участков лесности, лесных кварталов, территории выделов или частей лесопользования выделяются условно.

Разработка документации по планировке территории ( проекта планировки и межевания ) в отношении земельного участка с кадастровым номером 04:08:030705:285				Статья	Лист	Листов
Должность	ФИО	Подпись	Дата	ПМТ	1	1
ГИП	Осипова А.А.			МАТЕРИАЛЫ ПО ОБОСНОВАНИЮ		
Архитектор	Осипова А.А.					
Проверил	Карпова А.Л.					
Чертеж межевания территории: границы существующих земельных участков; границы зон с особыми условиями использования территорий; местоположение существующих объектов капитального строительства; границы особо охраняемых природных территорий; границы территорий объектов культурного наследия				БИМ Проект		